
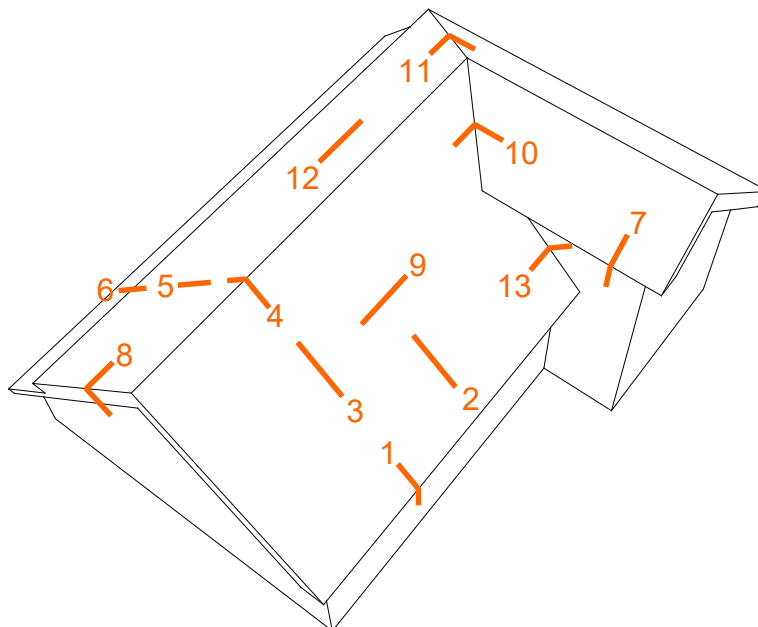


Principe details

SlimFix^{XT}® Riet

KLIK OP DETAILNUMMER
OF OMSCHRIJVING
OM DIRECT NAAR DE
JUISTE PAGINA TE GAAN

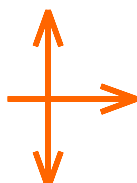

PRODUCTOMSCHRIJVING

UITGANGSPUNTEN MAATVOERING


- 1A Aansluiting t.p.v. dakvoet
- 1B Aansluiting t.p.v. dakvoet i.c.m. "Boeiverjonging"
- 2 Aansluiting t.p.v. dragend knieschot
- 3 Aansluiting t.p.v. gording
- 4 Nok
- 5 Aansluiting t.p.v. stuiknaad
- 6 Overgang tussen riet en dakpannen
- 7 Aansluiting t.p.v. borstwering i.c.m. dubbele gording

- 8A Niet ondersteunde kopgeveloverstek
- 8B Kopgevel i.c.m. "Kopgevel-overstekvoorziening"
- 9 Zijaansluiting tussen de dakelementen
- 10 Kilkeper
- 11 Hoekkeper
- 12 Aansluiting t.p.v. lichte scheidingswand
- 13 Aansluiting t.p.v. opgaande gevel

Productomschrijving


SlimFix^{XT}® Riet

1:10 | A4 | V24.1

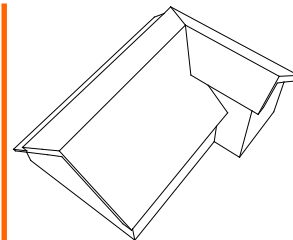



TERUG NAAR HET
OVERZICHT

dwarsdoorsnede

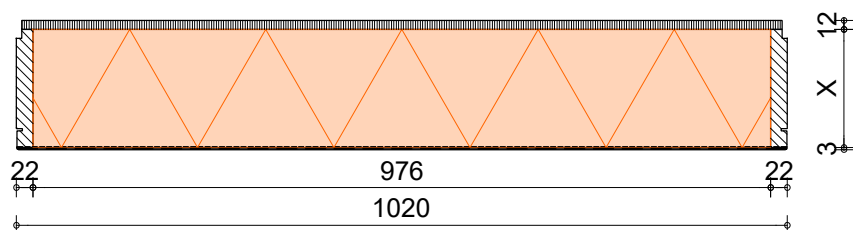


X - variabele maat

langsdoorsnede

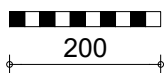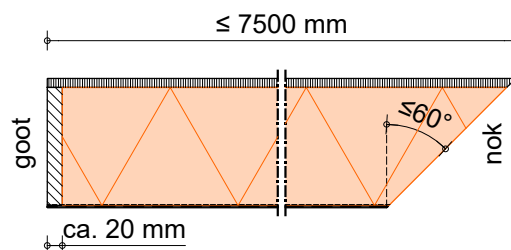


SlimFix^{XT} Riet

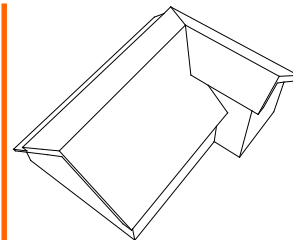


V24.1

TERUG NAAR HET
OVERZICHT


NOK

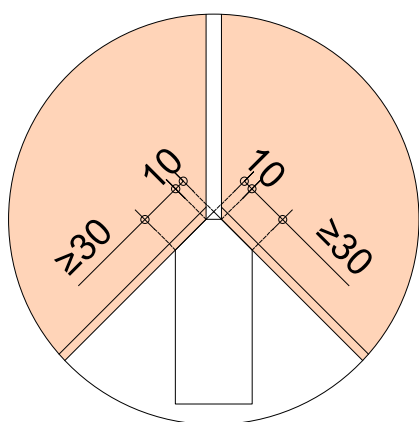


WERKENDE BREEDTE

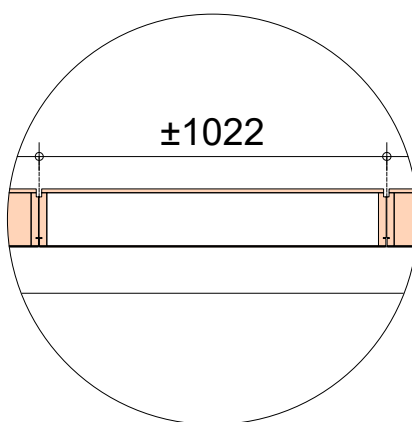


OPLEGGING

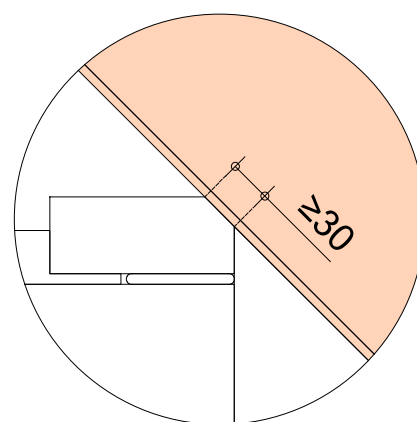


KILKEPER

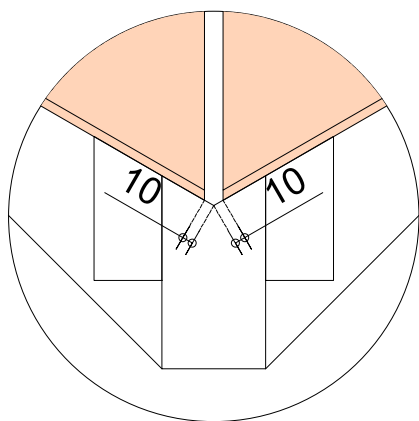

HOEKKEPER

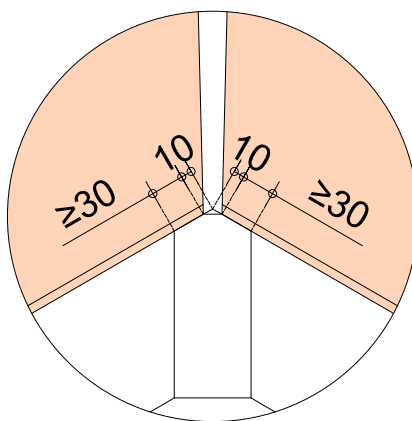

STUIKNAAD

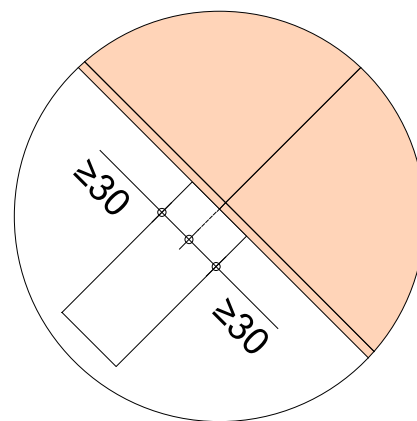


Aansluiting t.p.v. dakvoet

SlimFix^{XT} Riet


Detail gebaseerd op:

- $R_{e \text{ wand}} \geq 4.7 \text{ m}^2\text{K/W}$
- $R_{e \text{ dak}} \geq 6.3 \text{ m}^2\text{K/W}$
- $q_{v10} \leq 0.4 \text{ dm}^3/\text{s/m}^2$

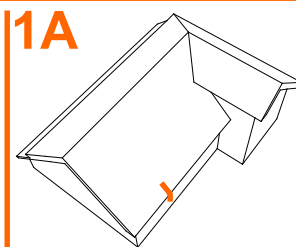


1:5 | A4 | V24.1

TERUG NAAR HET
OVERZICHT

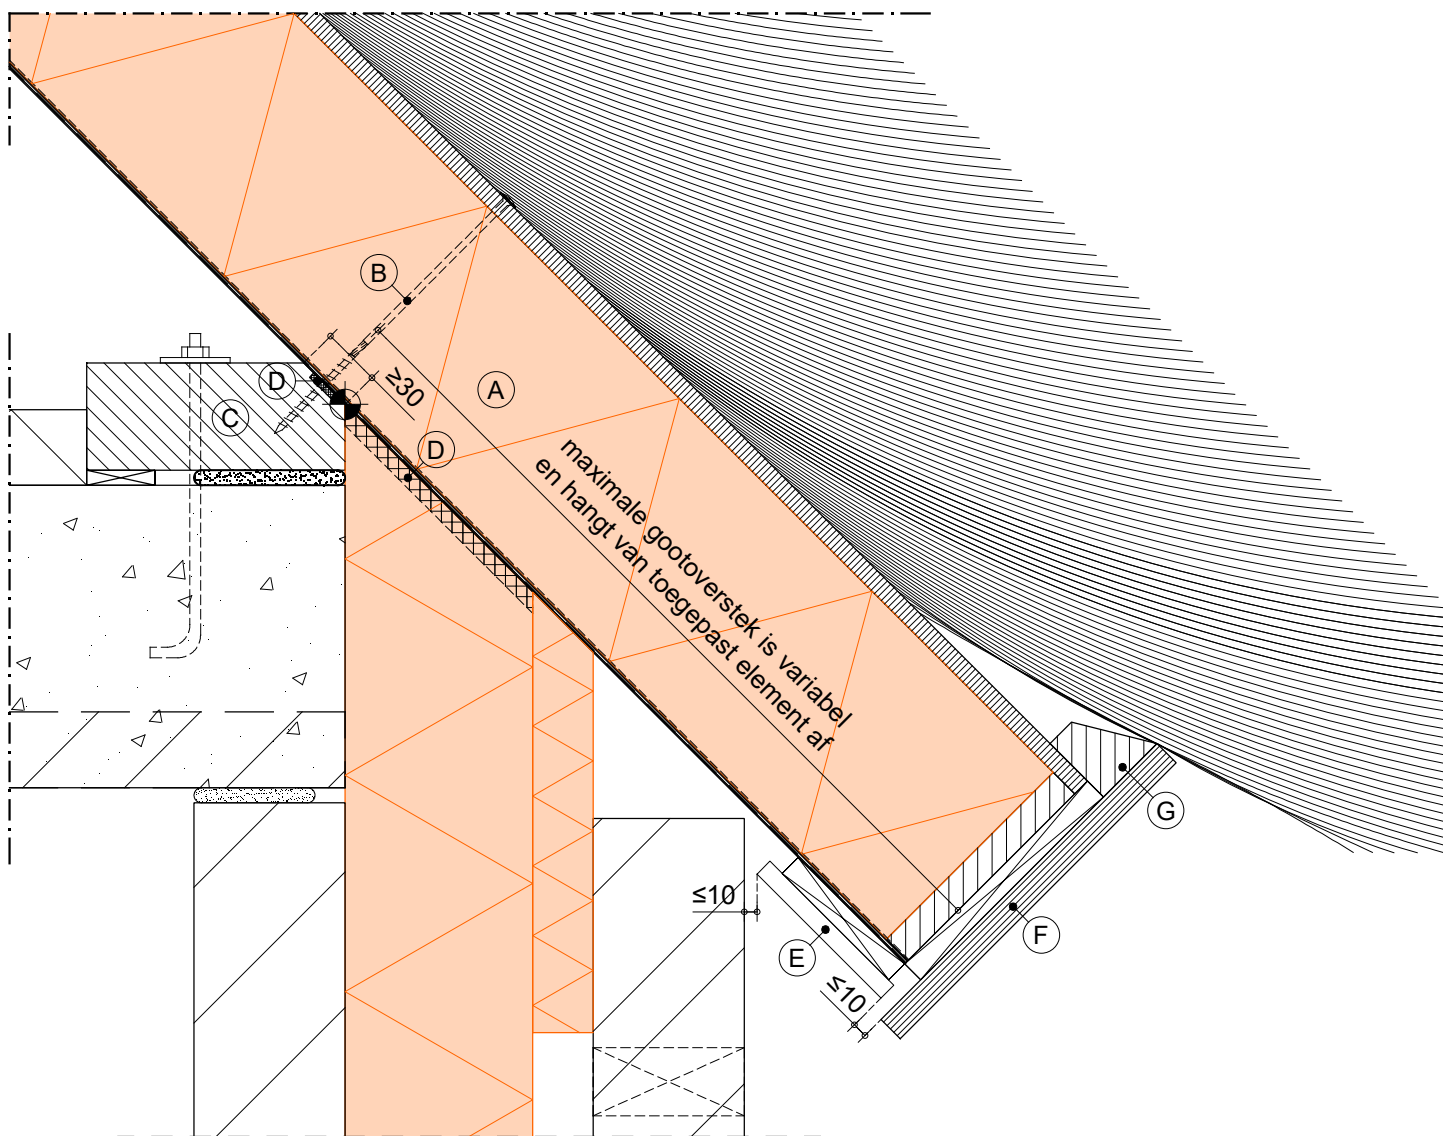

LEGENDA:

- | | |
|---------------------------------------|---|
| (A) SlimFix ^{XT} Riet | (D) luchtdicht afwerken |
| (B) voorgeschreven bevestigingsmiddel | (E) aftimmering (geventileerd aanbrengen) |
| (C) onderconstructie (muurplaat) | (F) knelplank |
| | (G) mastiekklos |

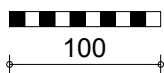

IsoBouw Systems bv • Postbus 1 • 5710 AA Someren • Tel.: +31 (0)493 - 49 81 11
Fax: +31 (0)493 - 49 59 71 • E-mail: info@isobouw.nl

www.isobouw.nl

IsoBouw

Innovatie in isolatie


Aansluiting t.p.v. dakvoet i.c.m. "Boeiverjonging"

SlimFix^{XT} Riet

Detail gebaseerd op:

- R_c wand $\geq 4.7 \text{ m}^2\text{K/W}$
- R_c dak $\geq 6.3 \text{ m}^2\text{K/W}$
- $q_{v10} \leq 0.4 \text{ dm}^3/\text{s/m}^2$

1B

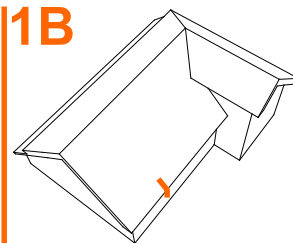


1:5 | A4 | V24.1



**SlimFix Flex optie:
Boeiverjonging**


Mogelijk vanaf
SlimFix^{XT} Riet 4.5+4.0

**TERUG NAAR HET
OVERZICHT**

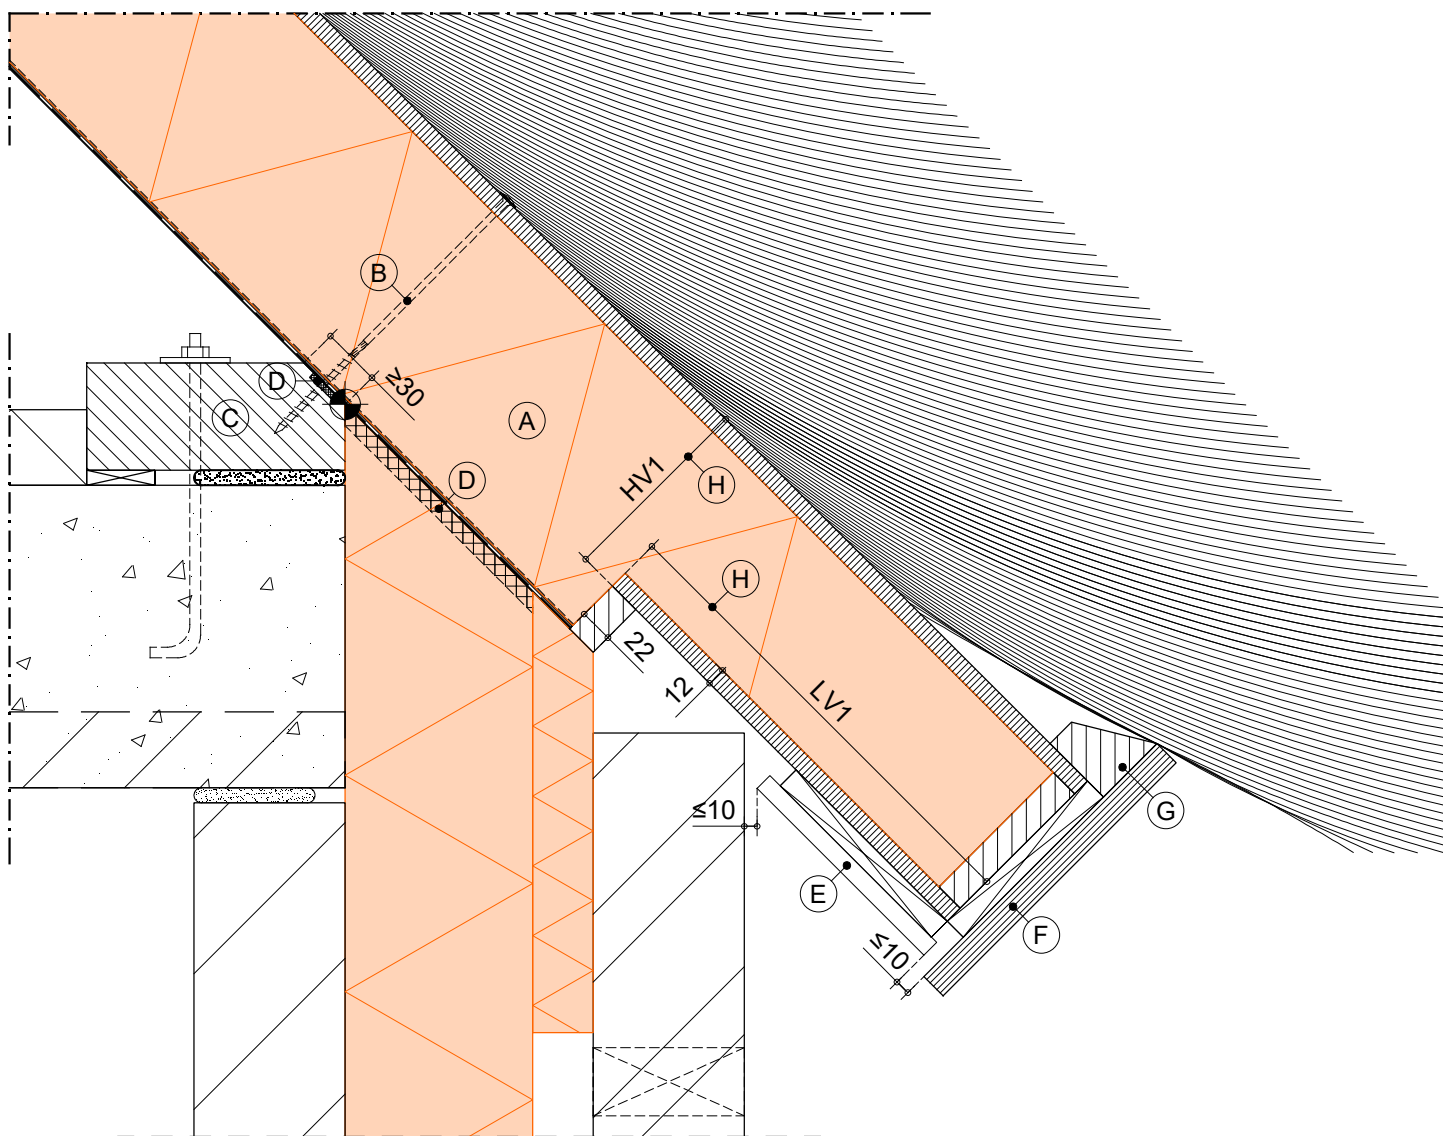

LEGENDA:

- | | |
|---------------------------------------|---|
| (A) SlimFix ^{XT} Riet | (D) luchtdicht afwerken |
| (B) voorgeschreven bevestigingsmiddel | (E) aftimmering (geventileerd aanbrengen) |
| (C) onderconstructie (muurplaat) | (F) knelplank |
| | (G) mastiekkloss |
| | (H) maten HV1 en LV1 zijn variabel |

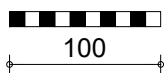


Aansluiting t.p.v. dragend knieschot

SlimFix^{XT} Riet

Detail gebaseerd op:


- $R_{e, \text{wand}} \geq 4.7 \text{ m}^2\text{K/W}$
- $R_{e, \text{dak}} \geq 6.3 \text{ m}^2\text{K/W}$
- $q_{v10} \leq 0.4 \text{ dm}^3/\text{s/m}^2$

2

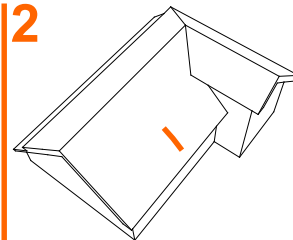

1:5 | A4 | V24.1

TERUG NAAR HET
OVERZICHT

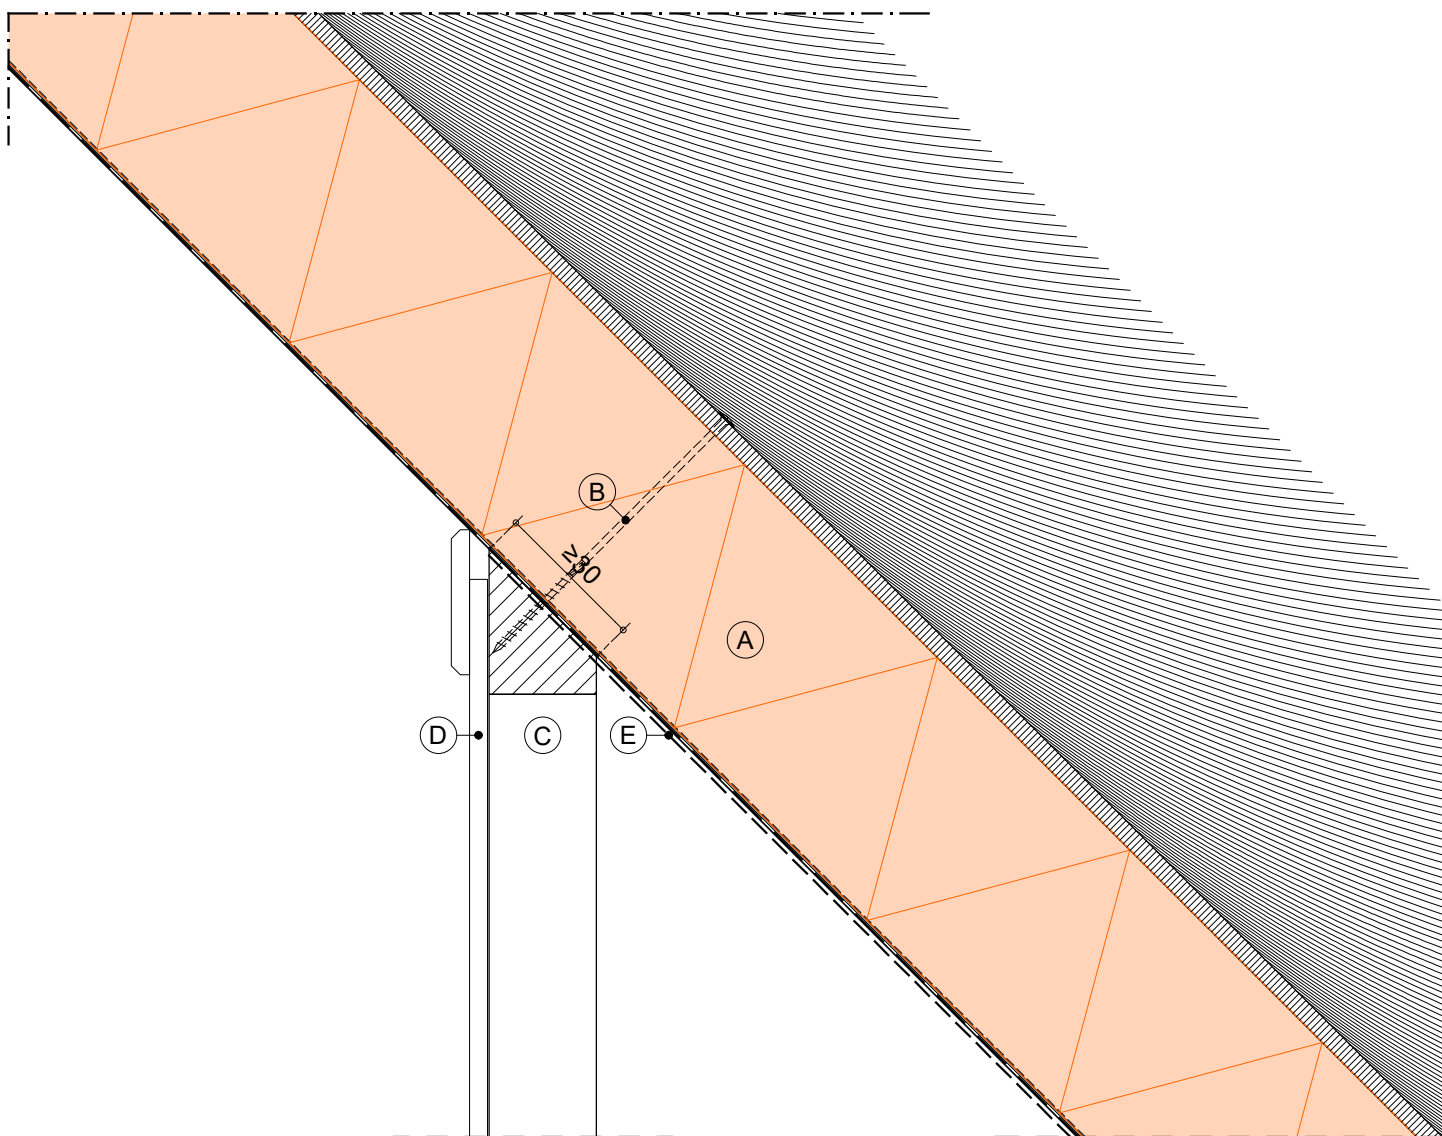

LEGENDA:


(A) SlimFix^{XT} Riet

(B) voorgeschreven bevestigingsmiddel

(C) onderconstructie (dragend knieschot)

(D) evt. bekleding/aftimmering

(E) bandijzer i.v.m. doorslaan knieschot (afmetingen en montagewijze bepalen door een constructeur)

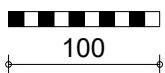

IsoBouw Systems bv • Postbus 1 • 5710 AA Someren • Tel.: +31 (0)493 - 49 81 11

Fax: +31 (0)493 - 49 59 71 • E-mail: info@isobouw.nl

www.isobouw.nl

IsoBouw

Innovatie in isolatie


Aansluiting t.p.v. gording

SlimFix^{XT} Riet

Detail gebaseerd op:


- $R_{e, \text{wand}} \geq 4.7 \text{ m}^2\text{K/W}$
- $R_{e, \text{dak}} \geq 6.3 \text{ m}^2\text{K/W}$
- $q_{v10} \leq 0.4 \text{ dm}^3/\text{s/m}^2$

3

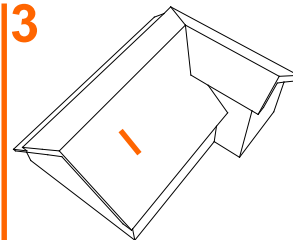

1:5 | A4 | V24.1

TERUG NAAR HET
OVERZICHT

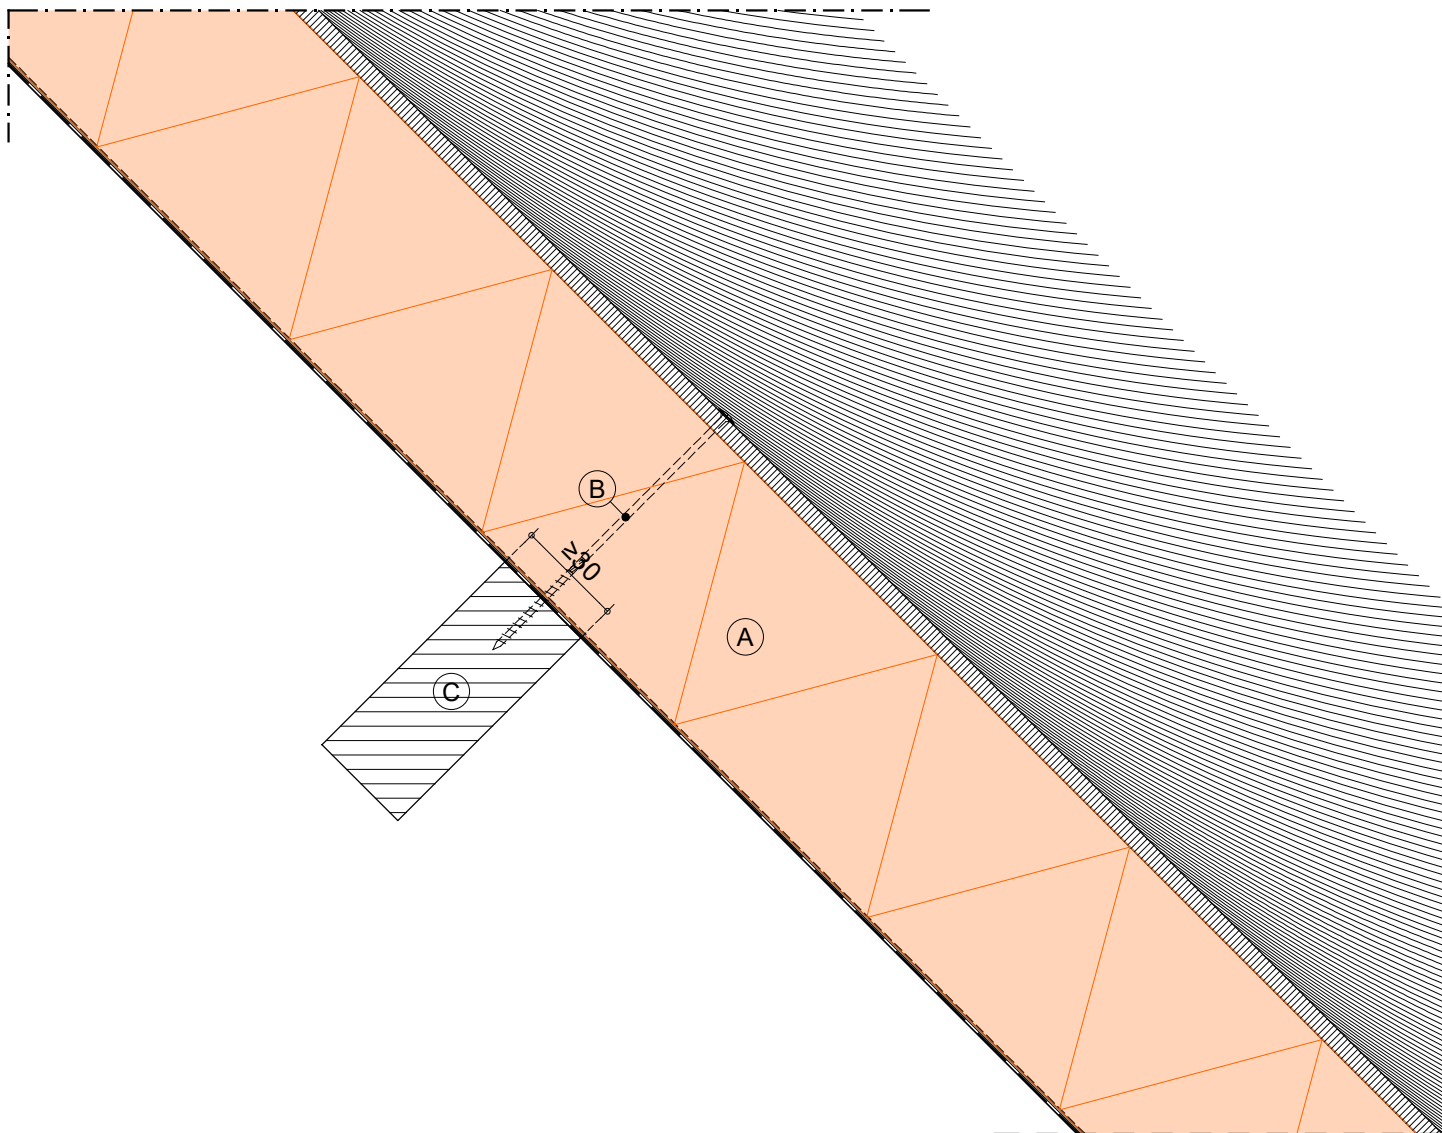

LEGENDA:

(A) SlimFix^{XT} Riet

(B) voorgeschreven bevestigingsmiddel

(C) onderconstructie (gording)




Nok

SlimFix^{XT} Riet

Detail gebaseerd op:


- $R_{e \text{ wand}} \geq 4.7 \text{ m}^2\text{K/W}$
- $R_{e \text{ dak}} \geq 6.3 \text{ m}^2\text{K/W}$
- $q_{v10} \leq 0.4 \text{ dm}^3/\text{s/m}^2$

4

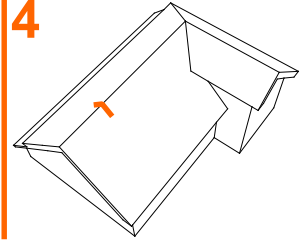

1:5 | A4 | V24.1

TERUG NAAR HET
OVERZICHT

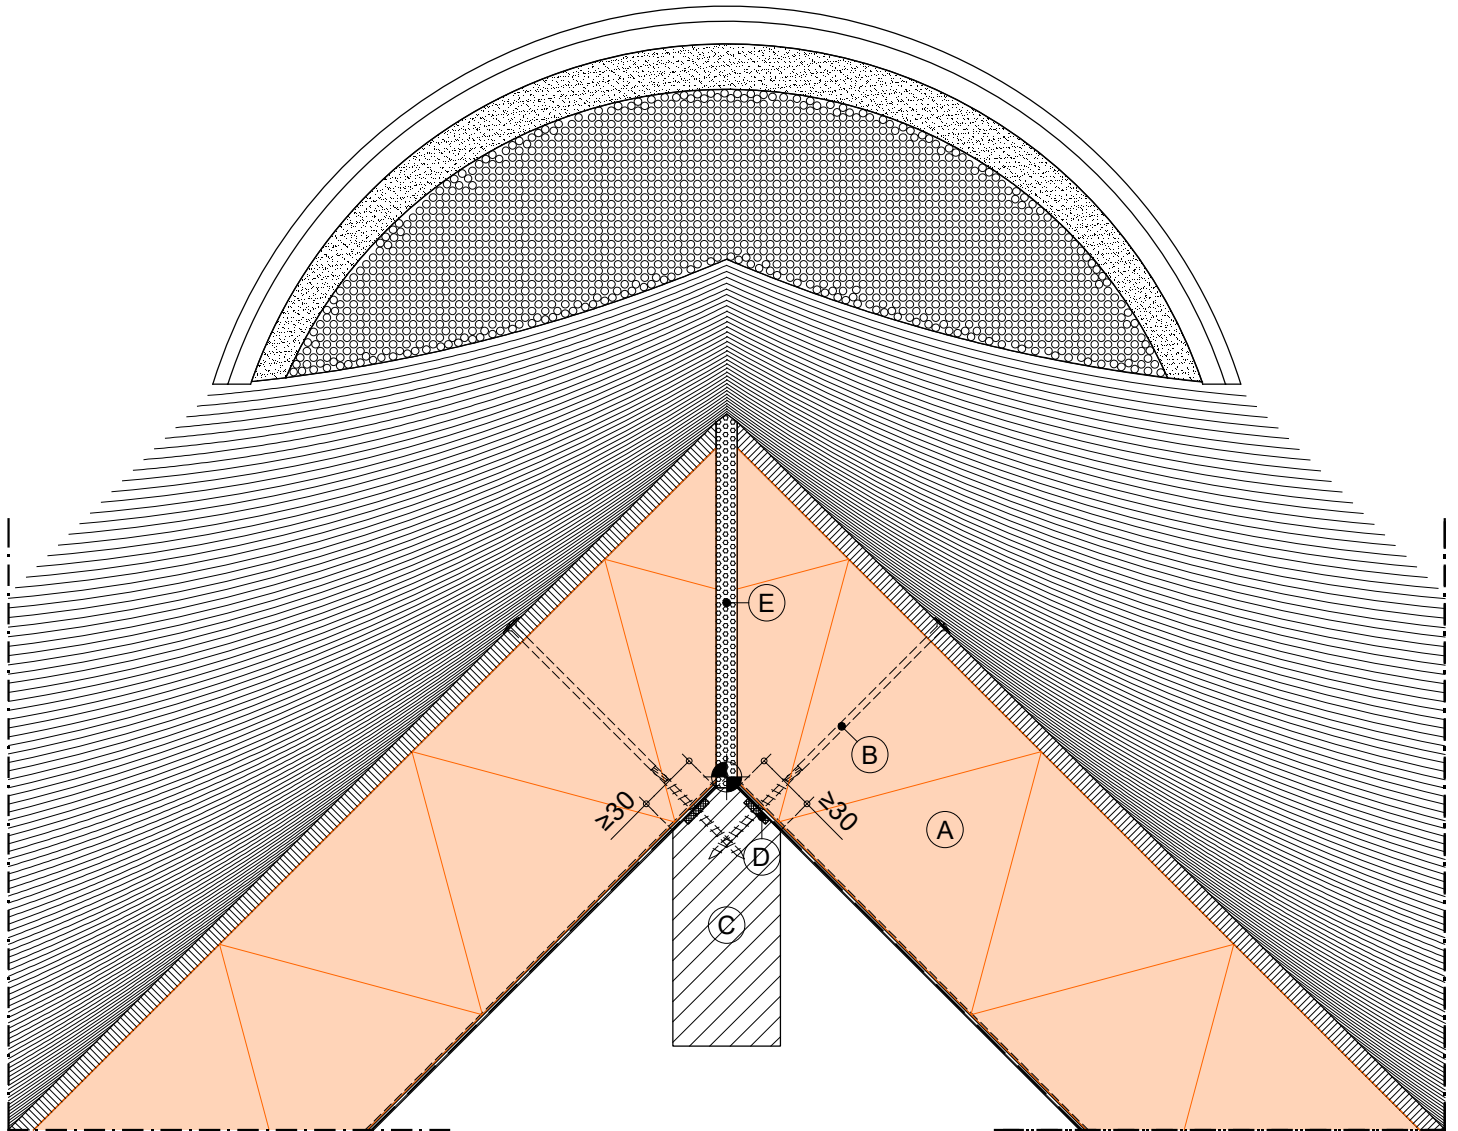

LEGENDA:

- (A) SlimFix^{XT} Riet
- (B) voorgeschreven bevestigingsmiddel
- (C) onderconstructie (nokgording)
- (D) luchtdicht afwerken
- (E) flexibel blijvende PU schuim



IsoBouw Systems bv • Postbus 1 • 5710 AA Someren • Tel.: +31 (0)493 - 49 81 11
Fax: +31 (0)493 - 49 59 71 • E-mail: info@isobouw.nl

www.isobouw.nl

IsoBouw

Innovatie in isolatie


Aansluiting t.p.v. stuiknaad

SlimFix^{XT} Riet

Detail gebaseerd op:


- $R_{c \text{ wand}} \geq 4.7 \text{ m}^2\text{K/W}$
- $R_{c \text{ dak}} \geq 6.3 \text{ m}^2\text{K/W}$
- $q_{v10} \leq 0.4 \text{ dm}^3/\text{s/m}^2$

5

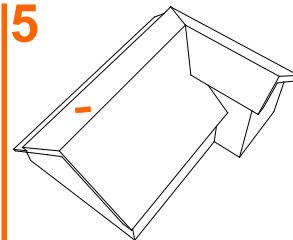

1:5 | A4 | V24.1

TERUG NAAR HET
OVERZICHT

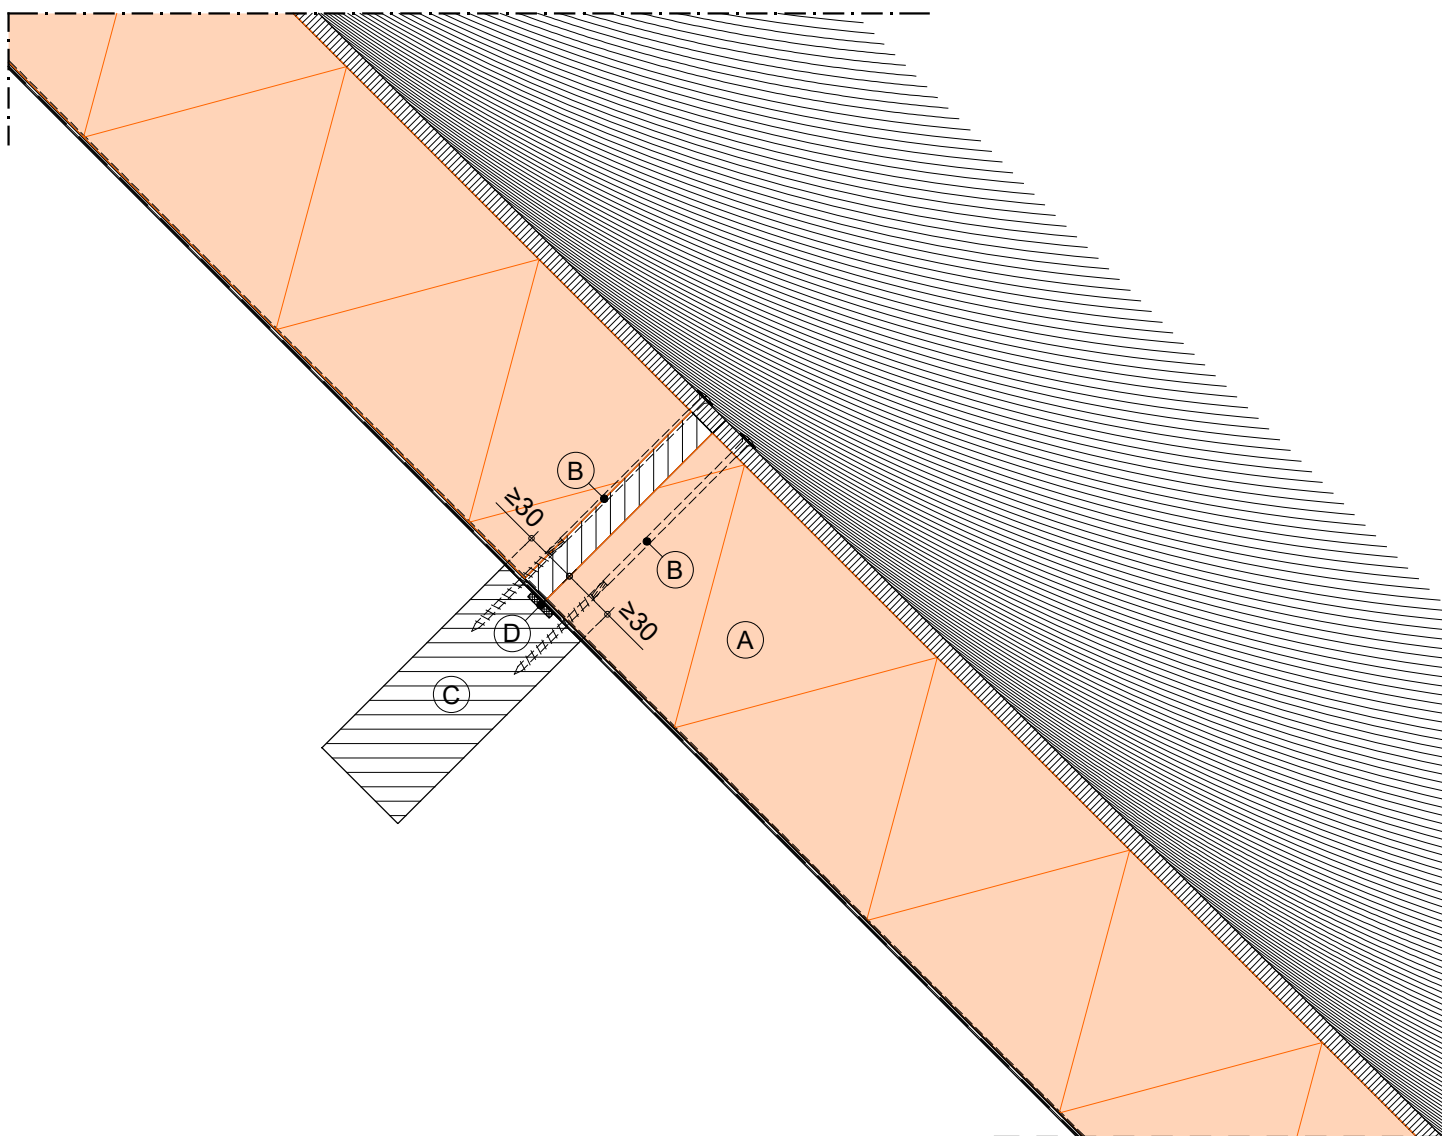


LEGENDA:

(A) SlimFix^{XT} Riet

(B) voorgeschreven bevestigingsmiddel

(C) onderconstructie (gording)

(D) luchtdicht afwerken

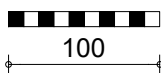

IsoBouw Systems bv • Postbus 1 • 5710 AA Someren • Tel.: +31 (0)493 - 49 81 11
Fax: +31 (0)493 - 49 59 71 • E-mail: info@isobouw.nl

www.isobouw.nl

IsoBouw

Innovatie in isolatie

Overgang tussen riet en dakpannen


SlimFix^{XT} Riet

Detail gebaseerd op:


- $R_{c \text{ wand}} \geq 4.7 \text{ m}^2\text{K/W}$
- $R_{c \text{ dak}} \geq 6.3 \text{ m}^2\text{K/W}$
- $q_{v10} \leq 0.4 \text{ dm}^3/\text{s/m}^2$

1:5 | A4 | V24.1

6

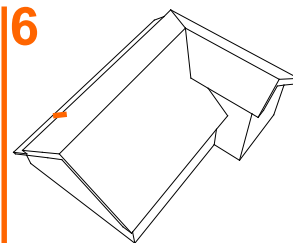


TERUG NAAR HET
OVERZICHT

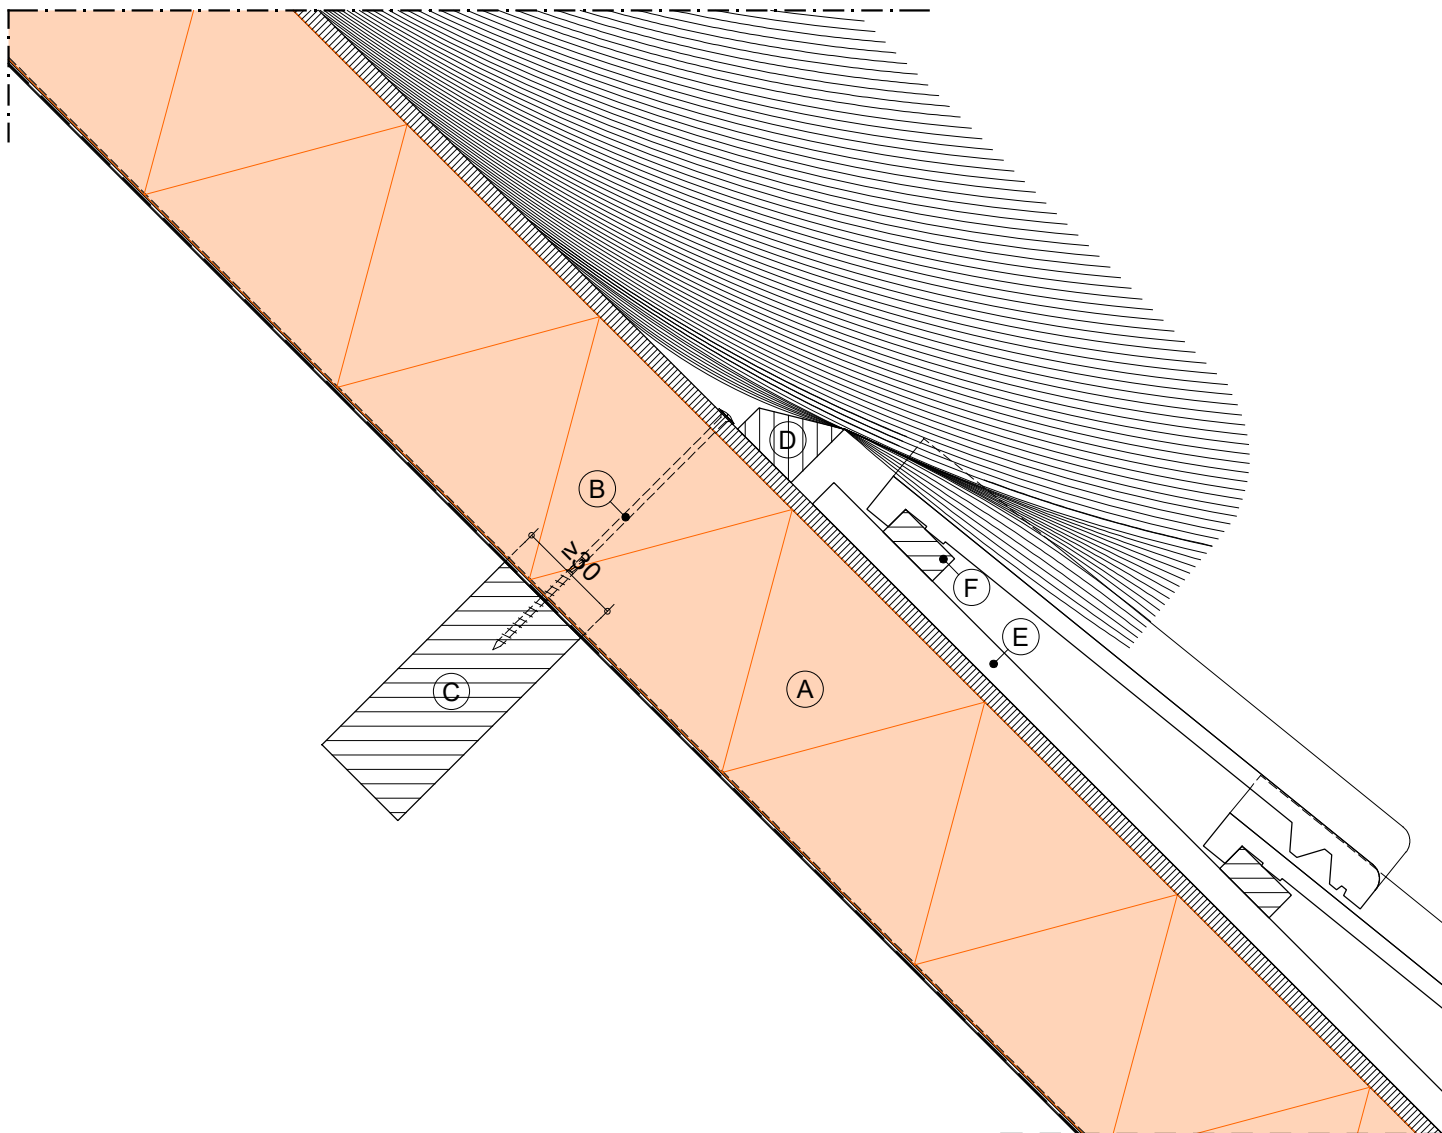

LEGENDA:

- | | |
|---------------------------------------|--------------------------------|
| (A) SlimFix ^{XT} Riet | (C) onderconstructie (gording) |
| (B) voorgeschreven bevestigingsmiddel | (D) mastiekklos |
| | (E) tengel |
| | (F) panlat |

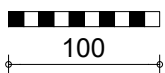

IsoBouw Systems bv • Postbus 1 • 5710 AA Someren • Tel.: +31 (0)493 - 49 81 11
Fax: +31 (0)493 - 49 59 71 • E-mail: info@isobouw.nl

www.isobouw.nl

IsoBouw

Innovatie in isolatie


Aansluiting t.p.v. borstwering i.c.m. dubbele gording

SlimFix^{XT} Riet


Detail gebaseerd op:

- $R_{c \text{ wand}} \geq 4.7 \text{ m}^2\text{K/W}$
- $R_{c \text{ dak}} \geq 6.3 \text{ m}^2\text{K/W}$
- $q_{v10} \leq 0.4 \text{ dm}^3/\text{s/m}^2$

1:10 | A4 | V24.1

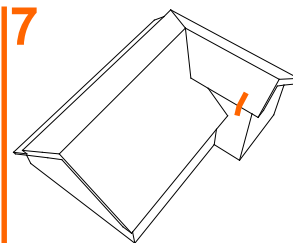


TERUG NAAR HET
OVERZICHT

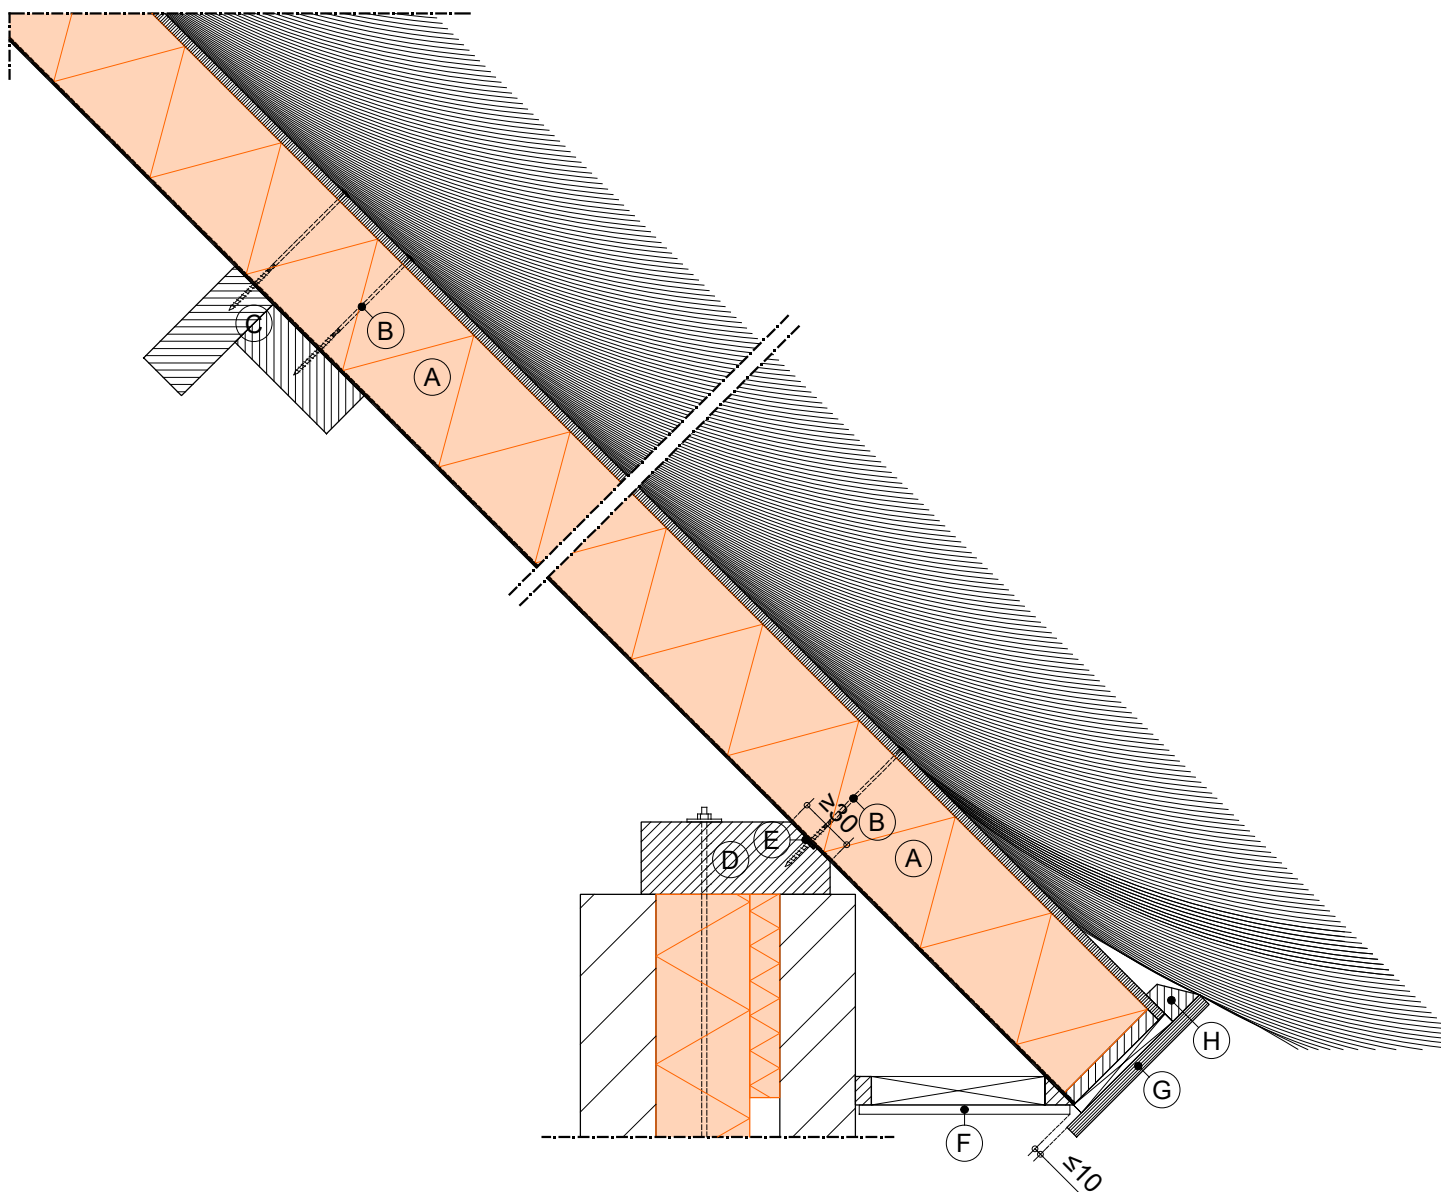

LEGENDA:

- | | |
|--|---|
| (A) SlimFix ^{XT} Riet | (D) onderconstructie (muurplaat) |
| (B) voorgeschreven bevestigingsmiddel | (E) luchtdicht afwerken |
| (C) onderconstructie (dubbele gording) | (F) aftimmering (geventileerd aanbrengen) |
| | (G) knelplank |
| | (H) mastiekklos |

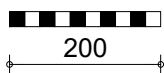

IsoBouw Systems bv • Postbus 1 • 5710 AA Someren • Tel.: +31 (0)493 - 49 81 11
Fax: +31 (0)493 - 49 59 71 • E-mail: info@isobouw.nl

www.isobouw.nl

IsoBouw

Innovatie in isolatie


Niet ondersteunde kopgeveloverstek

SlimFix^{XT} Riet

Detail gebaseerd op:

- $R_{c \text{ wand}} \geq 4.7 \text{ m}^2\text{K/W}$
- $R_{c \text{ dak}} \geq 6.3 \text{ m}^2\text{K/W}$
- $q_{v10} \leq 0.4 \text{ dm}^3/\text{s/m}^2$


8A

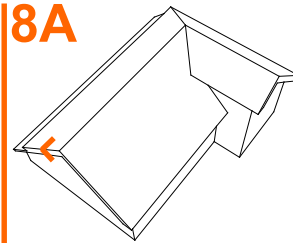

1:5 | A4 | V24.1

TERUG NAAR HET
OVERZICHT

maximale (niet ondersteunde)
kopgeveloverstek is 150 mm

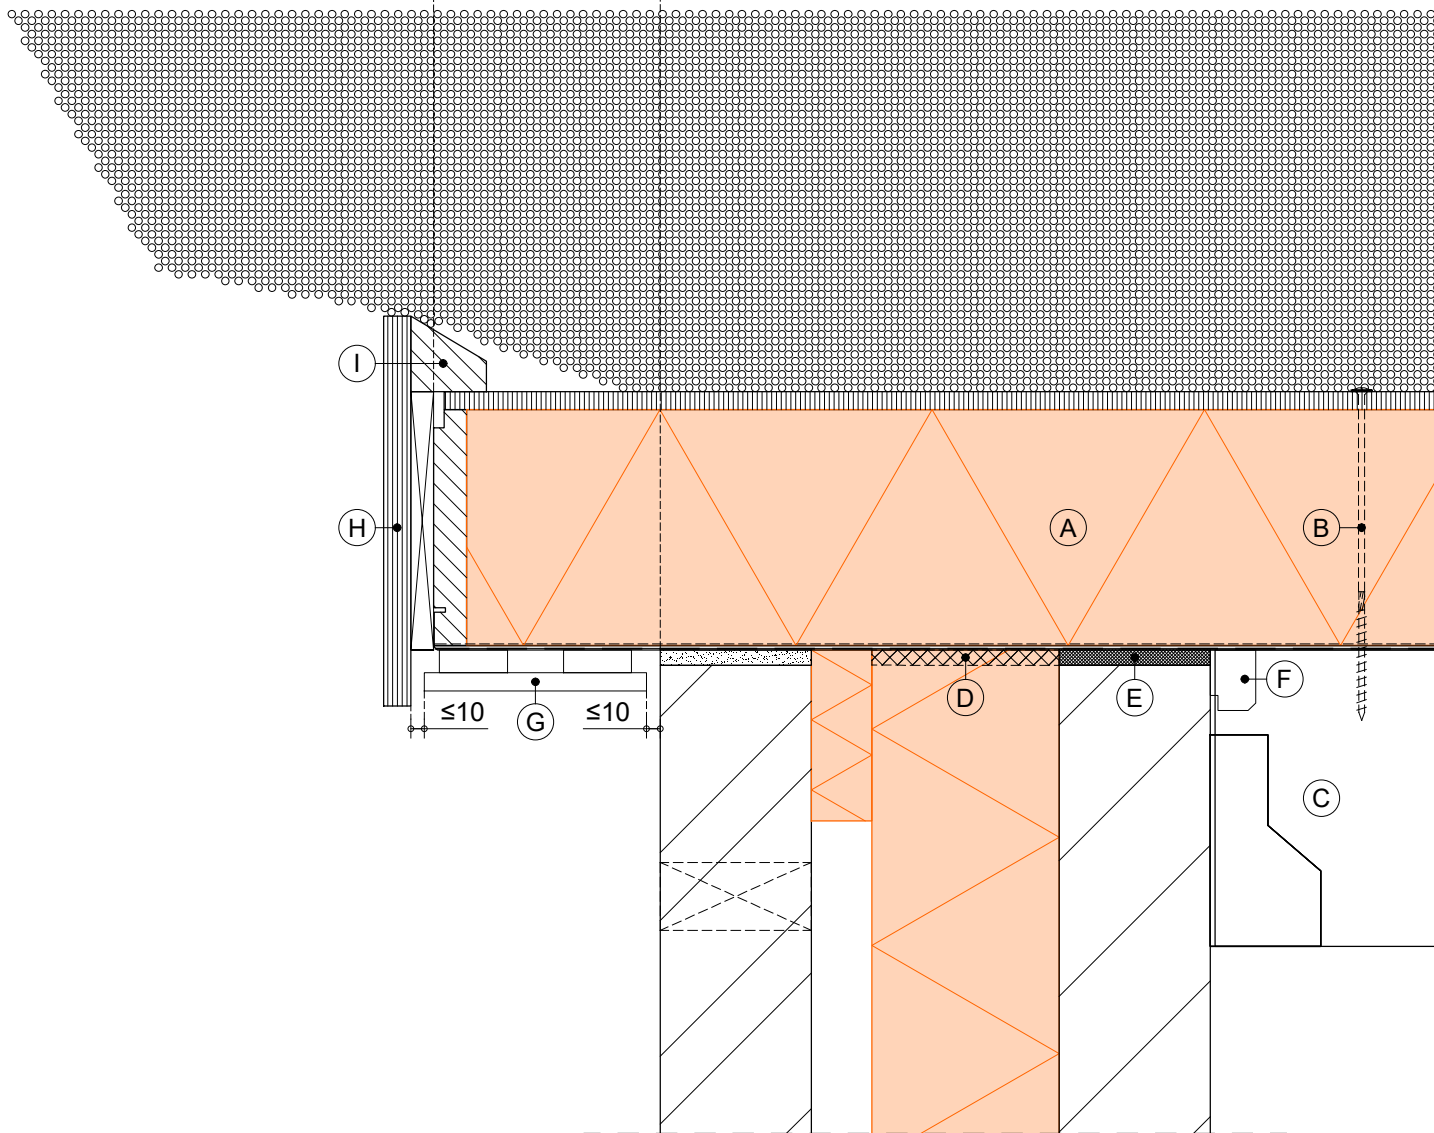

LEGENDA:

- | | |
|---------------------------------------|---|
| (A) SlimFix ^{XT} Riet | (E) cellenband |
| (B) voorgeschreven bevestigingsmiddel | (F) aftimmerlat (luchtdicht aanbrengen) |
| (C) onderconstructie (gording) | (G) aftimmering (geventileerd aanbrengen) |
| (D) luchtdicht afwerken | (H) knelplank |
| | (I) mastiekklos |




Niet ondersteunde kopgeveloverstek

SlimFix^{XT} Riet

Detail gebaseerd op:

- R_c wand $\geq 4.7 \text{ m}^2\text{K/W}$
- R_c dak $\geq 6.3 \text{ m}^2\text{K/W}$
- $q_{v10} \leq 0.4 \text{ dm}^3/\text{s/m}^2$

8B

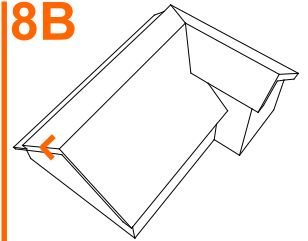


1:5 | A4 | V24.1




**SlimFix Flex optie:
Kopgevel-overstekvoorziening**

Mogelijk vanaf
SlimFix^{XT} Riet 4.5+4.0

TERUG NAAR HET
OVERZICHT

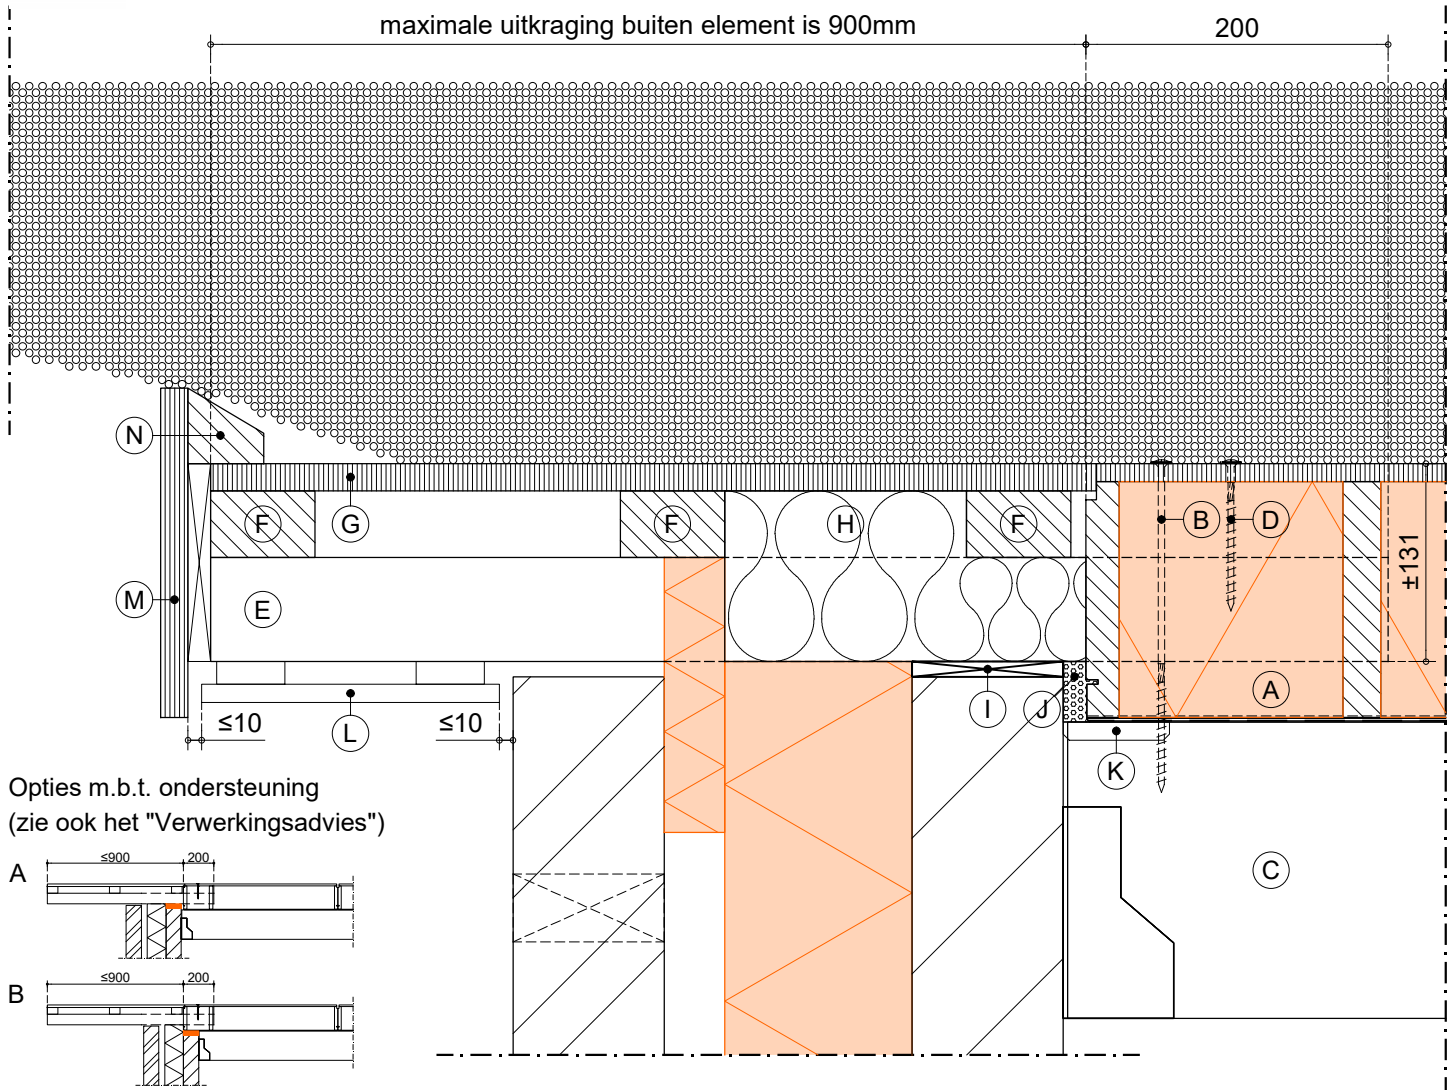

Opties m.b.t. ondersteuning
(zie ook het "Verwerkingsadvies")

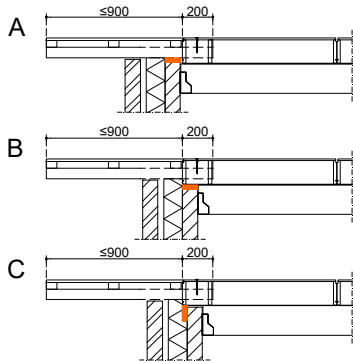

LEGENDA:

- (A) SlimFix^{XT} Riet (heel element)
- (B) voorgeschreven bevestigingsmiddel
- (C) onderconstructie (gording)
- (D) $\varnothing 6 \times 100 \text{ mm}$
- (E) "stokken" (44x69mm)
- (F) "tengels" (44x69mm)
- (G) OSB-plaat (18 mm)
- (H) minerale wol
- (I) ondersteund opvullen
- (J) flexibel blijvende PU schuim
- (K) aftimmerlat (luchtdicht aanbrengen)
- (L) aftimmering (geventileerd aanbrengen)
- (M) knelplank
- (N) mastiekklos


Zijaansluiting tussen de dakelementen

SlimFix^{XT} Riet

Detail gebaseerd op:


- $R_{c \text{ wand}} \geq 4.7 \text{ m}^2\text{K/W}$
- $R_{c \text{ dak}} \geq 6.3 \text{ m}^2\text{K/W}$
- $q_{v10} \leq 0.4 \text{ dm}^3/\text{s/m}^2$

9

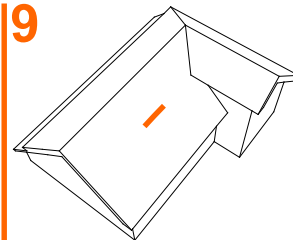

1:5 | A4 | V24.1

TERUG NAAR HET
OVERZICHT

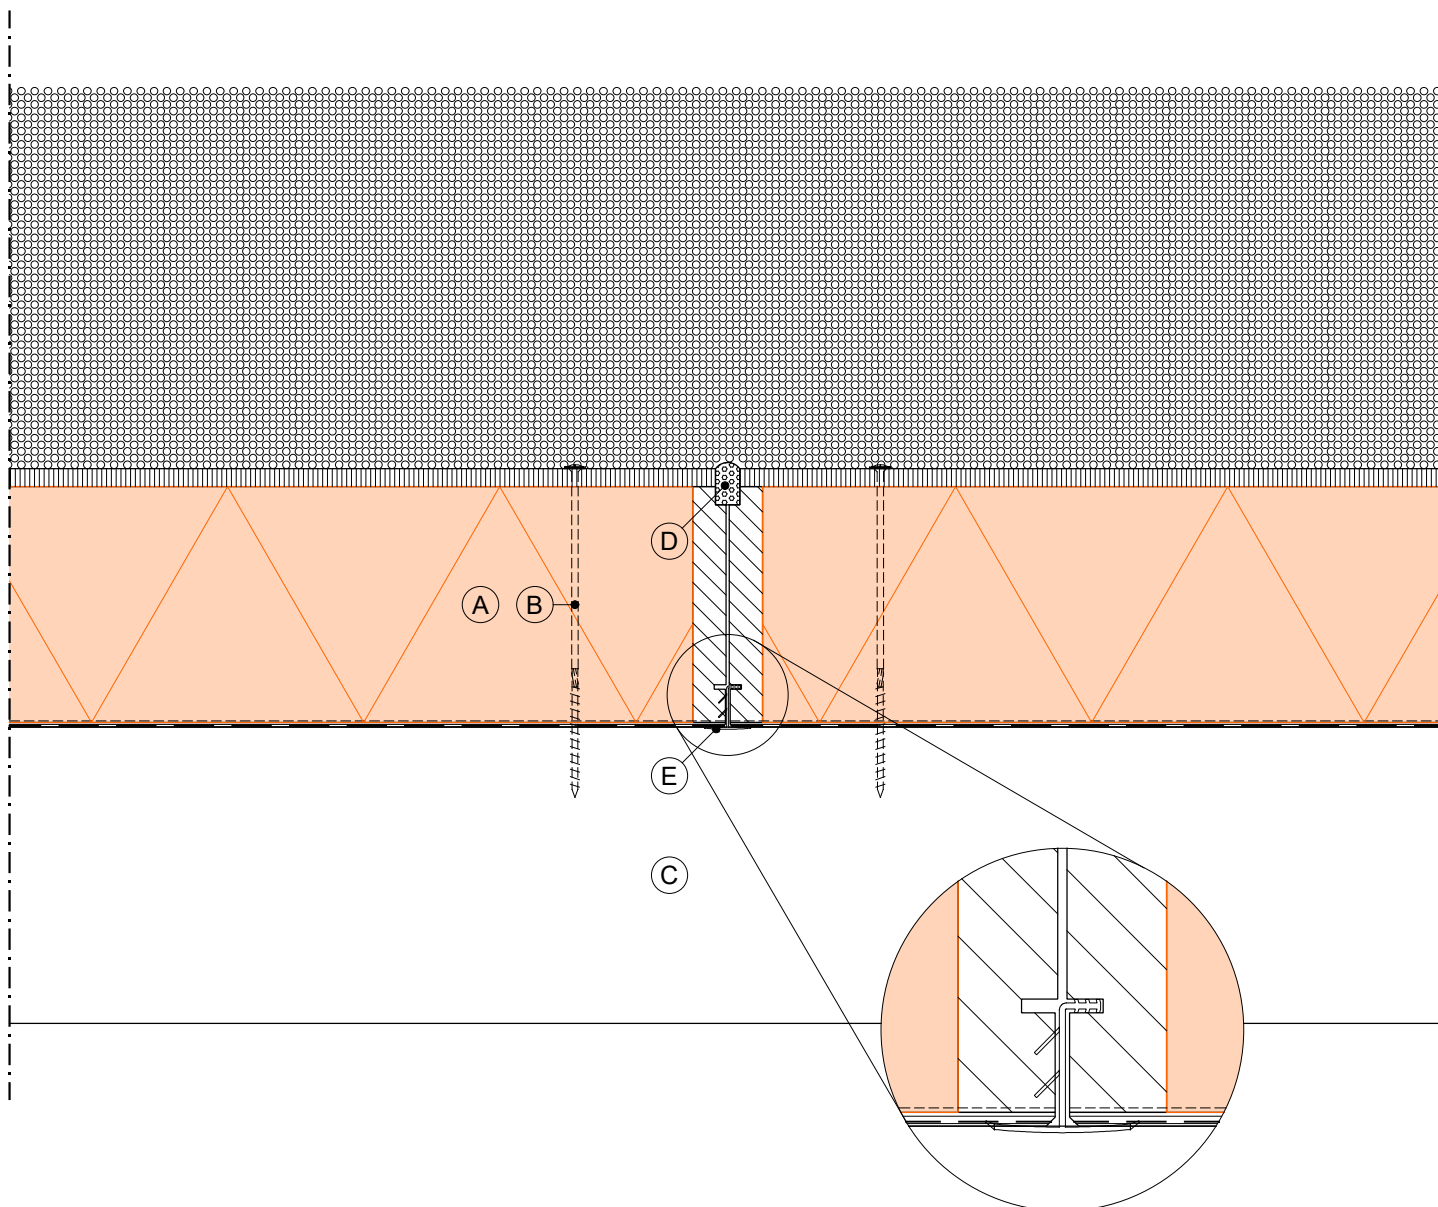

LEGENDA:

- (A) SlimFix^{XT} Riet
- (B) voorgeschreven bevestigingsmiddel
- (C) onderconstructie (gording)
- (D) flexibel blijvende PU schuim
- (E) luchtdicht afdekprofiel



IsoBouw Systems bv • Postbus 1 • 5710 AA Someren • Tel.: +31 (0)493 - 49 81 11
Fax: +31 (0)493 - 49 59 71 • E-mail: info@isobouw.nl

www.isobouw.nl

IsoBouw

Innovatie in isolatie


Kilkeper

SlimFix^{XT} Riet

Detail gebaseerd op:


- $R_{c \text{ wand}} \geq 4.7 \text{ m}^2\text{K/W}$
- $R_{c \text{ dak}} \geq 6.3 \text{ m}^2\text{K/W}$
- $q_{v10} \leq 0.4 \text{ dm}^3/\text{s/m}^2$

10

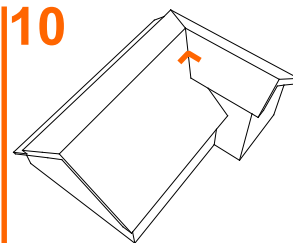

1:5 | A4 | V24.1

TERUG NAAR HET
OVERZICHT

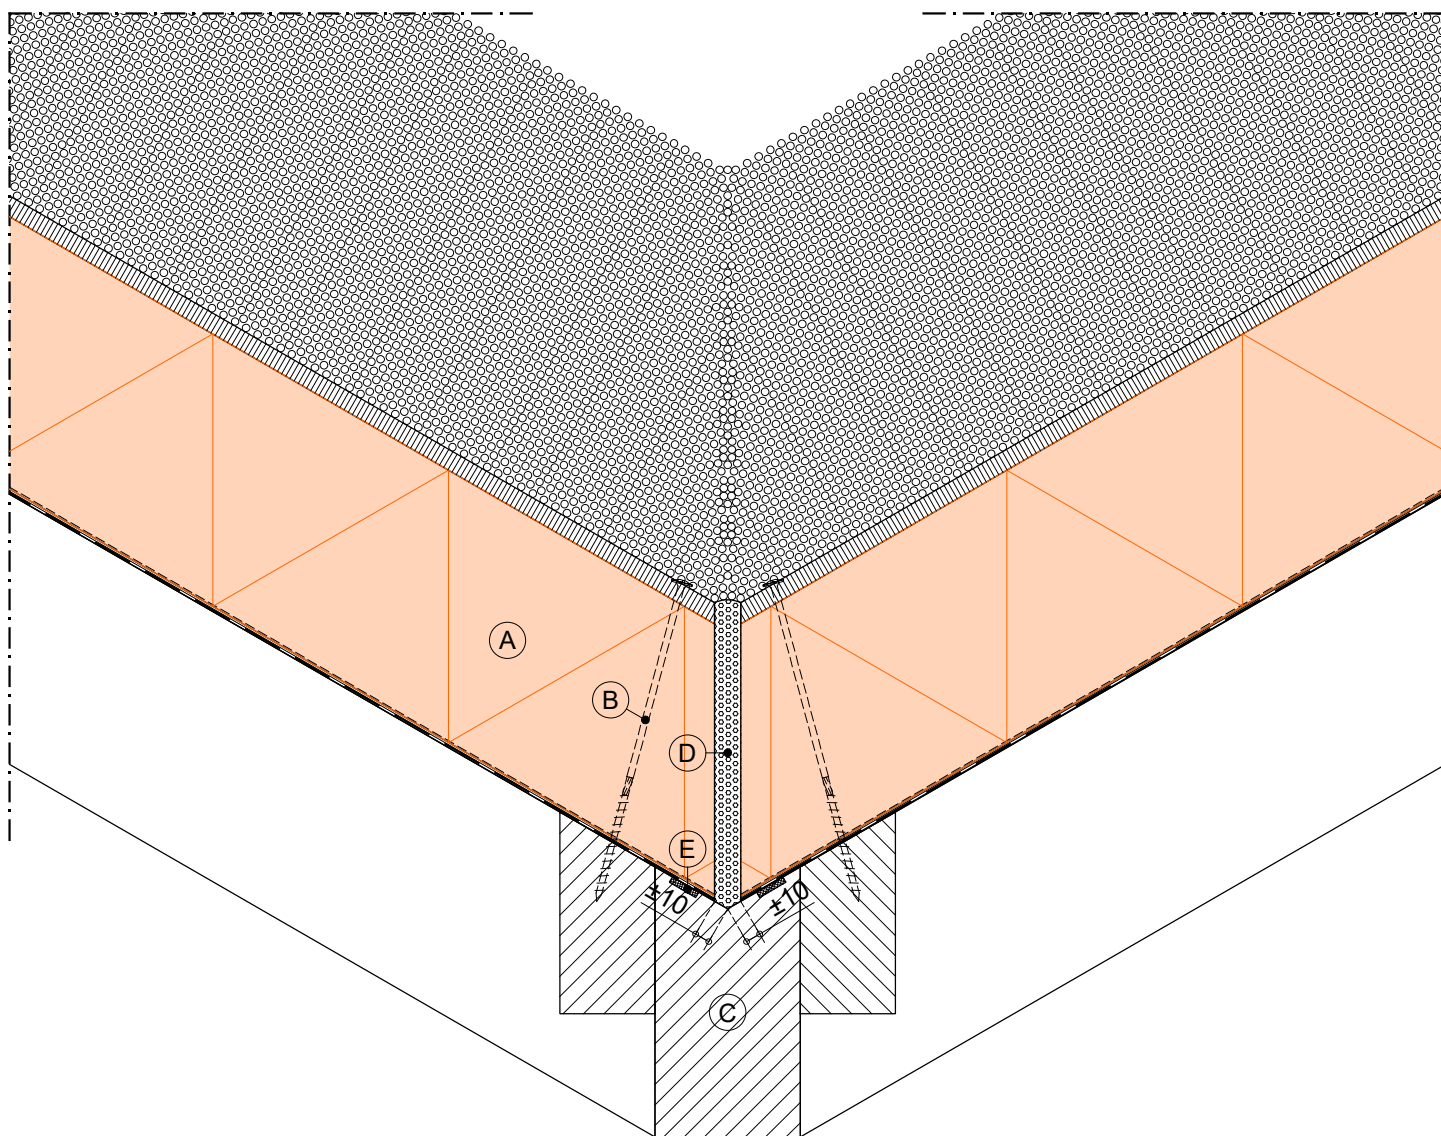

LEGENDA:

- (A) SlimFix^{XT} Riet
- (B) voorgeschreven bevestigingsmiddel
- (C) onderconstructie (kilkeper)
- (D) flexibel blijvende PU schuim
- (E) luchtdicht afwerken



IsoBouw Systems bv • Postbus 1 • 5710 AA Someren • Tel.: +31 (0)493 - 49 81 11
Fax: +31 (0)493 - 49 59 71 • E-mail: info@isobouw.nl

www.isobouw.nl

IsoBouw

Innovatie in isolatie


Hoekkeper

SlimFix^{XT} Riet

Detail gebaseerd op:


- $R_{c \text{ wand}} \geq 4.7 \text{ m}^2\text{K/W}$
- $R_{c \text{ dak}} \geq 6.3 \text{ m}^2\text{K/W}$
- $q_{v10} \leq 0.4 \text{ dm}^3/\text{s/m}^2$

11

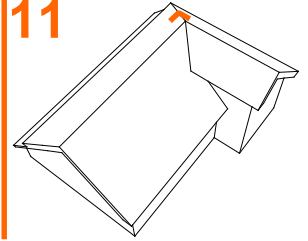

1:5 | A4 | V24.1

TERUG NAAR HET
OVERZICHT

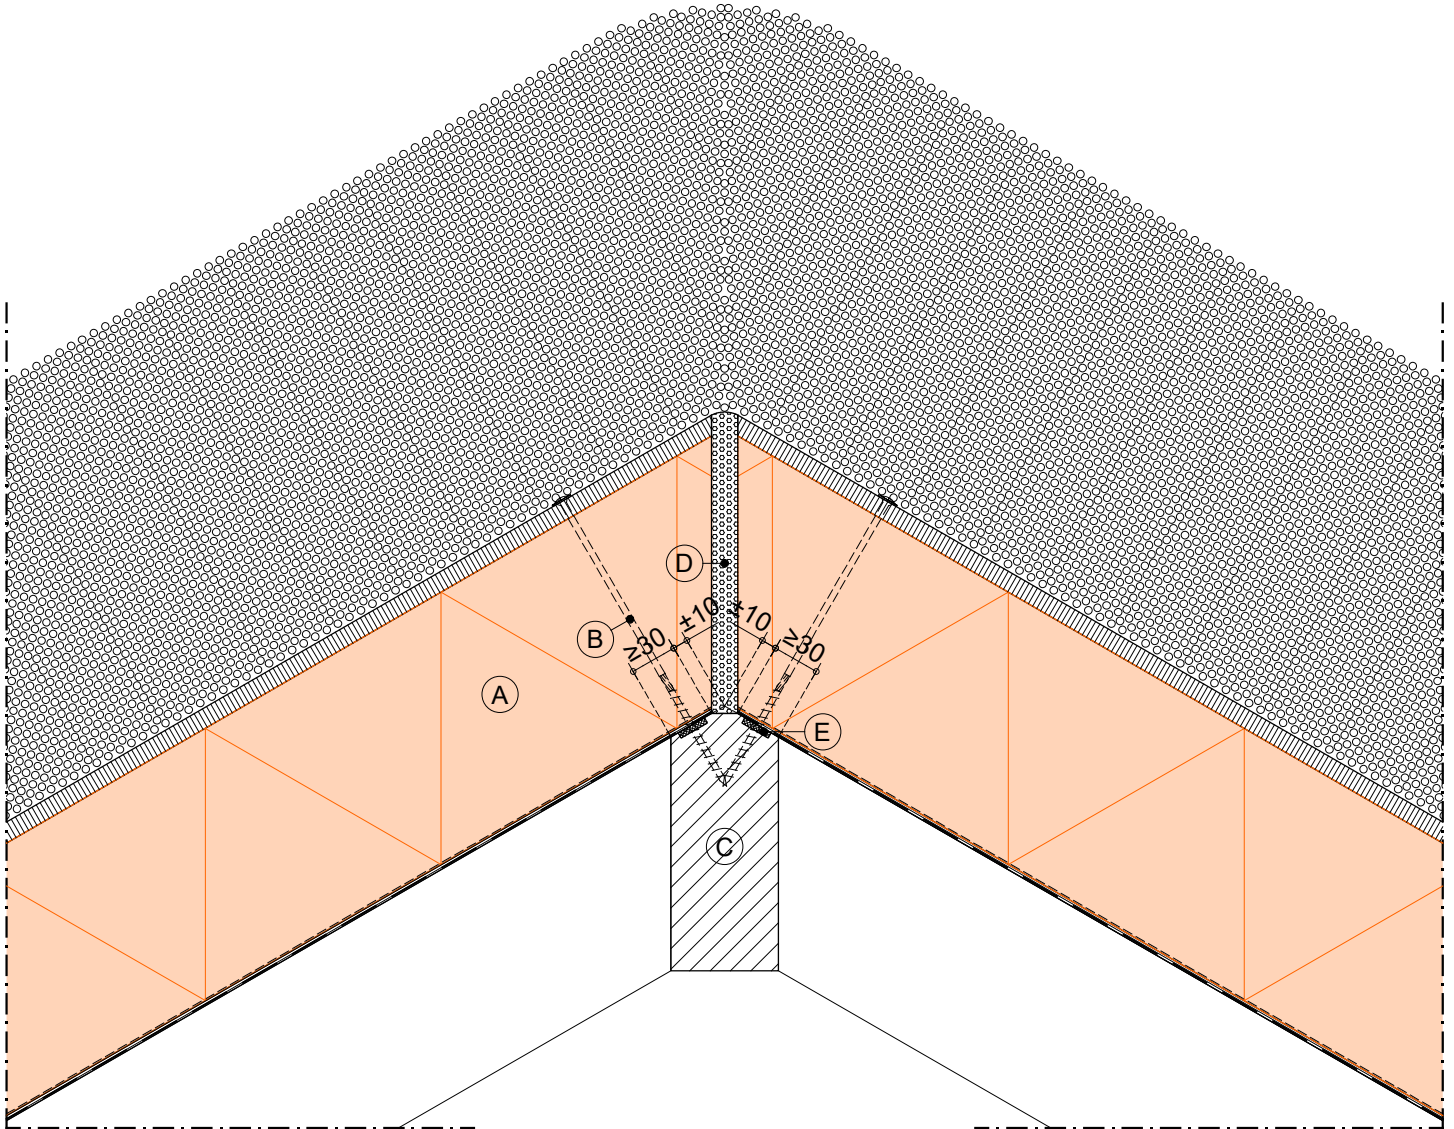

LEGENDA:

- (A) SlimFix^{XT} Riet
- (B) voorgeschreven bevestigingsmiddel
- (C) onderconstructie (hoekkeper)
- (D) flexibel blijvende PU schuim
- (E) luchtdicht afwerken



IsoBouw Systems bv • Postbus 1 • 5710 AA Someren • Tel.: +31 (0)493 - 49 81 11
Fax: +31 (0)493 - 49 59 71 • E-mail: info@isobouw.nl

www.isobouw.nl

IsoBouw

Innovatie in isolatie


Aansluiting t.p.v. lichte scheidingswand

SlimFix^{XT} Riet

Detail gebaseerd op:


- $R_{c \text{ wand}} \geq 4.7 \text{ m}^2\text{K/W}$
- $R_{c \text{ dak}} \geq 6.3 \text{ m}^2\text{K/W}$
- $q_{v10} \leq 0.4 \text{ dm}^3/\text{s/m}^2$

12

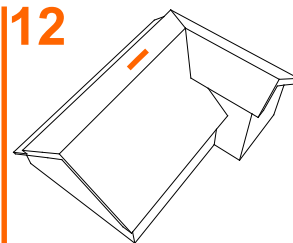

1:5 | A4 | V24.1

TERUG NAAR HET
OVERZICHT

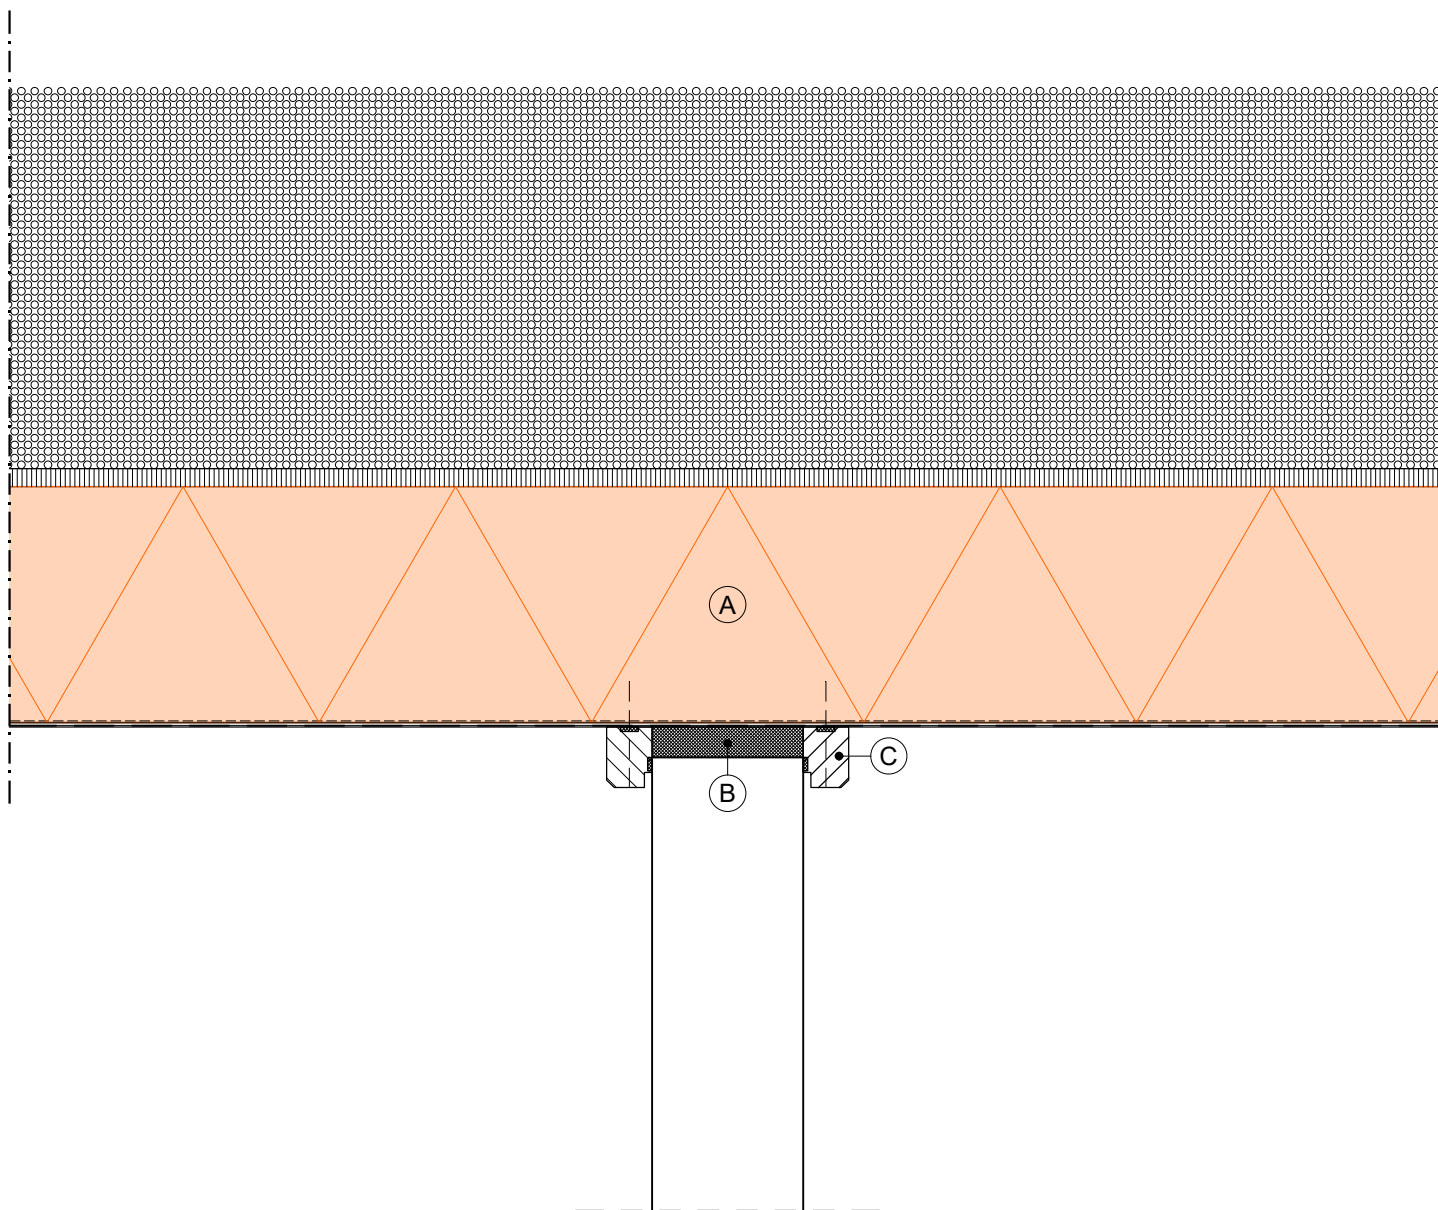

LEGENDA:

(A) SlimFix^{XT} Riet

(B) zwelband $\geq 20\text{mm}$

(C) aftimmerlat (luchtdicht aanbrengen, bevestigen alleen aan het element)




Aansluiting t.p.v. opgaande gevel

SlimFix^{XT} Riet

Detail gebaseerd op:


- R_{c} wand $\geq 4.7 \text{ m}^2\text{K/W}$
- R_{c} dak $\geq 6.3 \text{ m}^2\text{K/W}$
- $q_{v10} \leq 0.4 \text{ dm}^3/\text{s/m}^2$

13

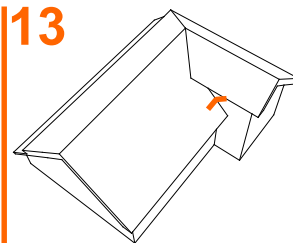


1:5 | A4 | V24.1

TERUG NAAR HET
OVERZICHT

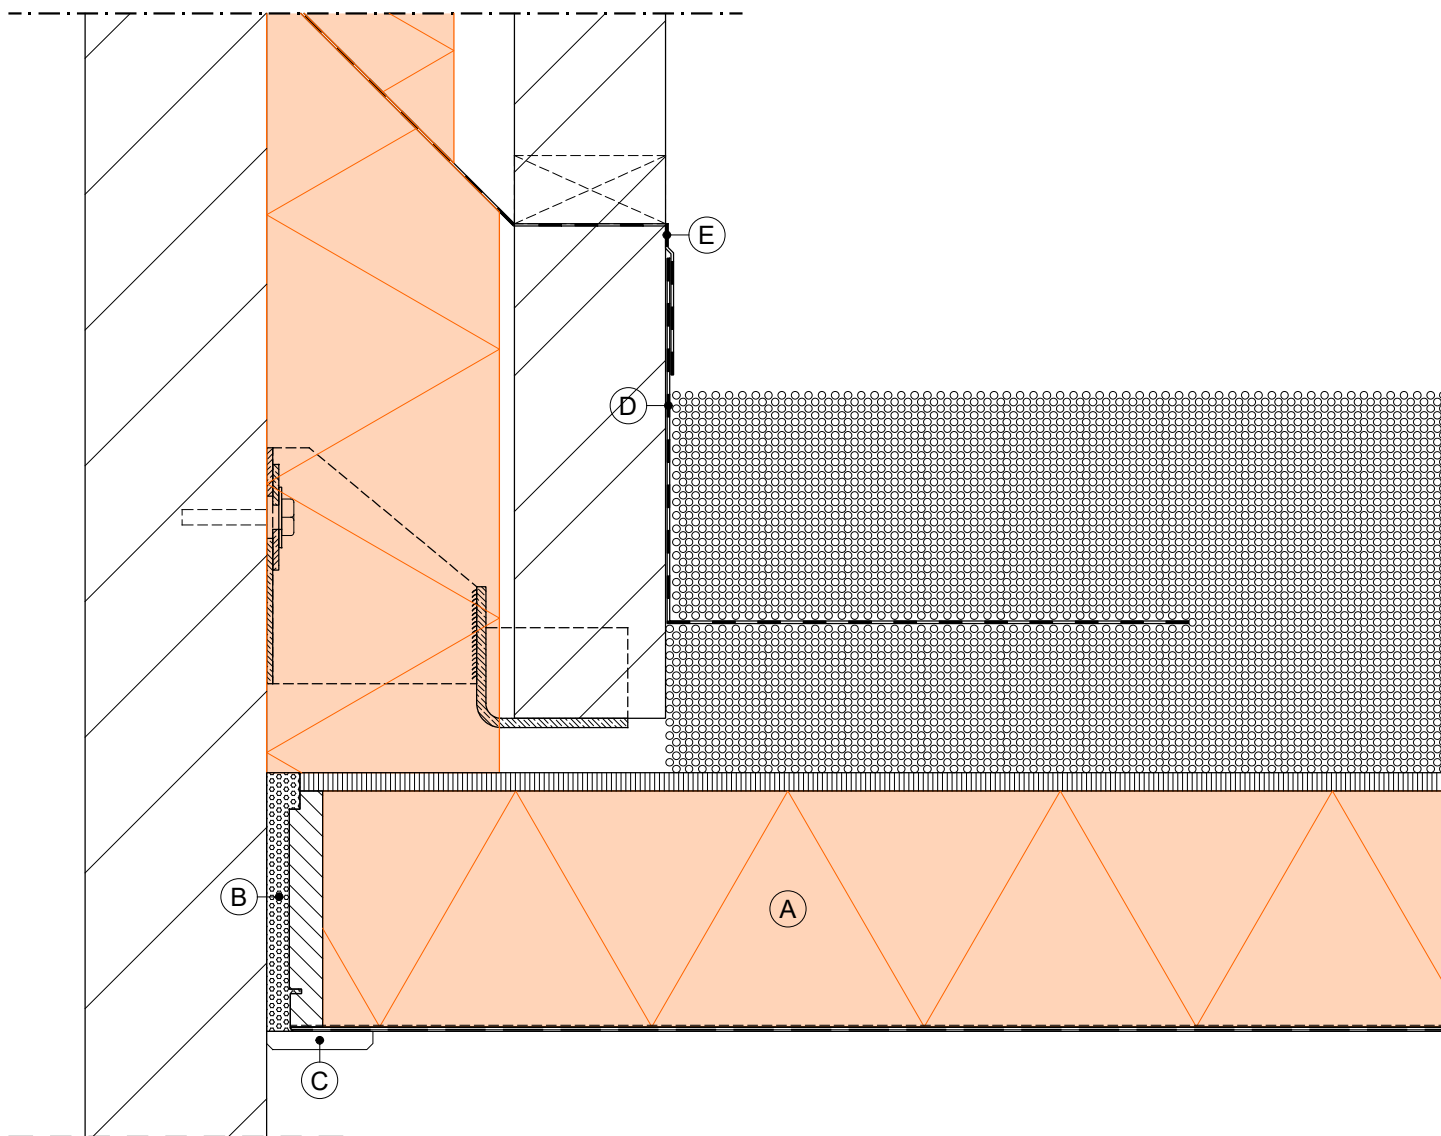

LEGENDA:

- (A) SlimFix^{XT} Riet
- (B) flexibel blijvende PU schuim
- (C) aftimmerlat (luchtdicht aanbrengen)
- (D) indek lood
- (E) loodslabbe

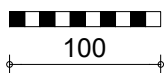

IsoBouw Systems bv • Postbus 1 • 5710 AA Someren • Tel.: +31 (0)493 - 49 81 11
Fax: +31 (0)493 - 49 59 71 • E-mail: info@isobouw.nl

www.isobouw.nl

IsoBouw

Innovatie in isolatie