
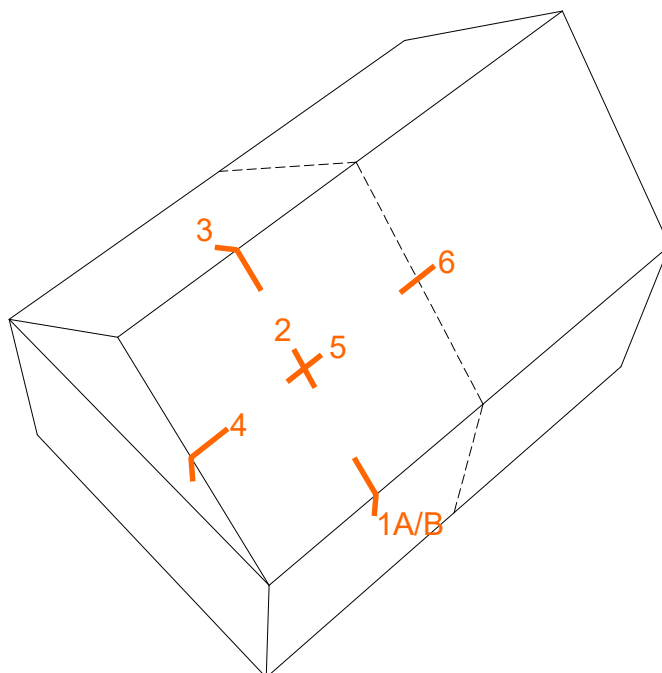


SlimFix Reno^{Pro}
Principedetails

Principe details

SlimFix® Reno^{Pro}

KLIK OP DETAILNUMMER
 OF OMSCHRIJVING
 OM DIRECT NAAR DE
 JUISTE PAGINA TE GAAN

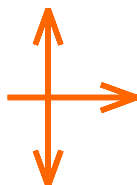


PRODUCTOMSCHRIJVING

- 1A Bakgoot i.c.m. folie
- 1B Mastgoot i.c.m. Avi-nestkast
- 2 Horizontale aansluiting tussen de dakelementen
- 3 Nok
- 4 Kopgevel zonder overstek
- 5 Verticale aansluiting tussen de dakelementen
- 6 Aansluiting t.p.v. woningscheidende wand

Productomschrijving


SlimFix® Reno^{Pro}

1:10 | A4 | V23.1

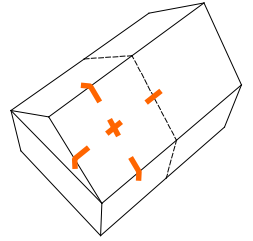


TERUG NAAR HET OVERZICHT

DWARSDOORSNEDE A-A

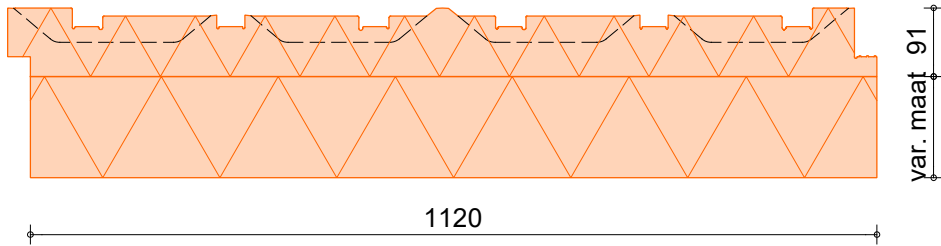

BOVENKANT (NOK)

var. maat 91

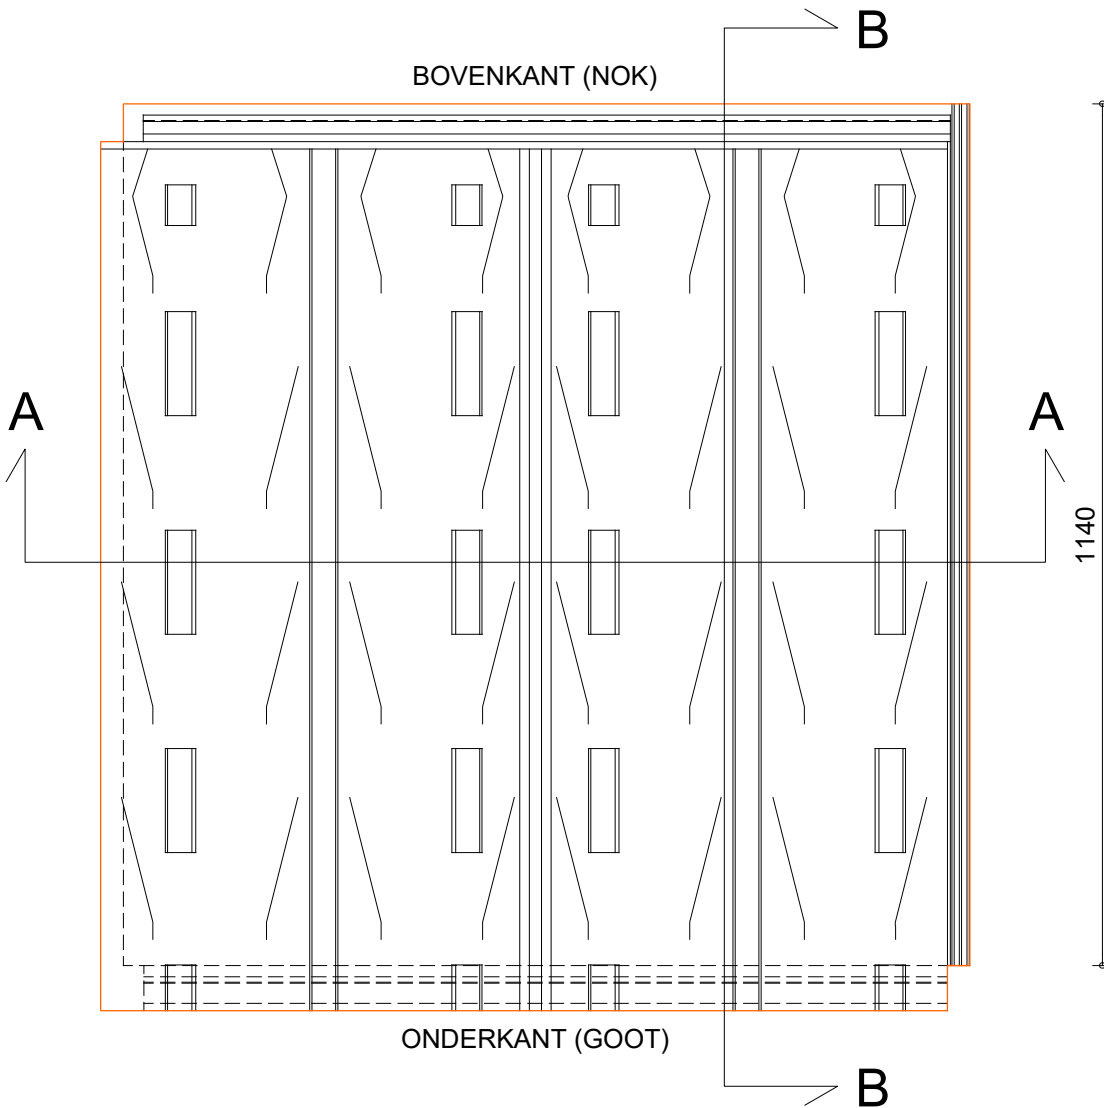

LANGSDOORSNEDE B-B


Bakgoot i.c.m. folie

SlimFix® Reno^{Pro}

Detail gebaseerd op:


- R_c wand bestaand
- R_c dak ≥ 6.3 m²K/W

1A

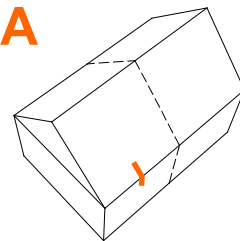


1:5 | A4 | V23.1

TERUG NAAR HET
OVERZICHT

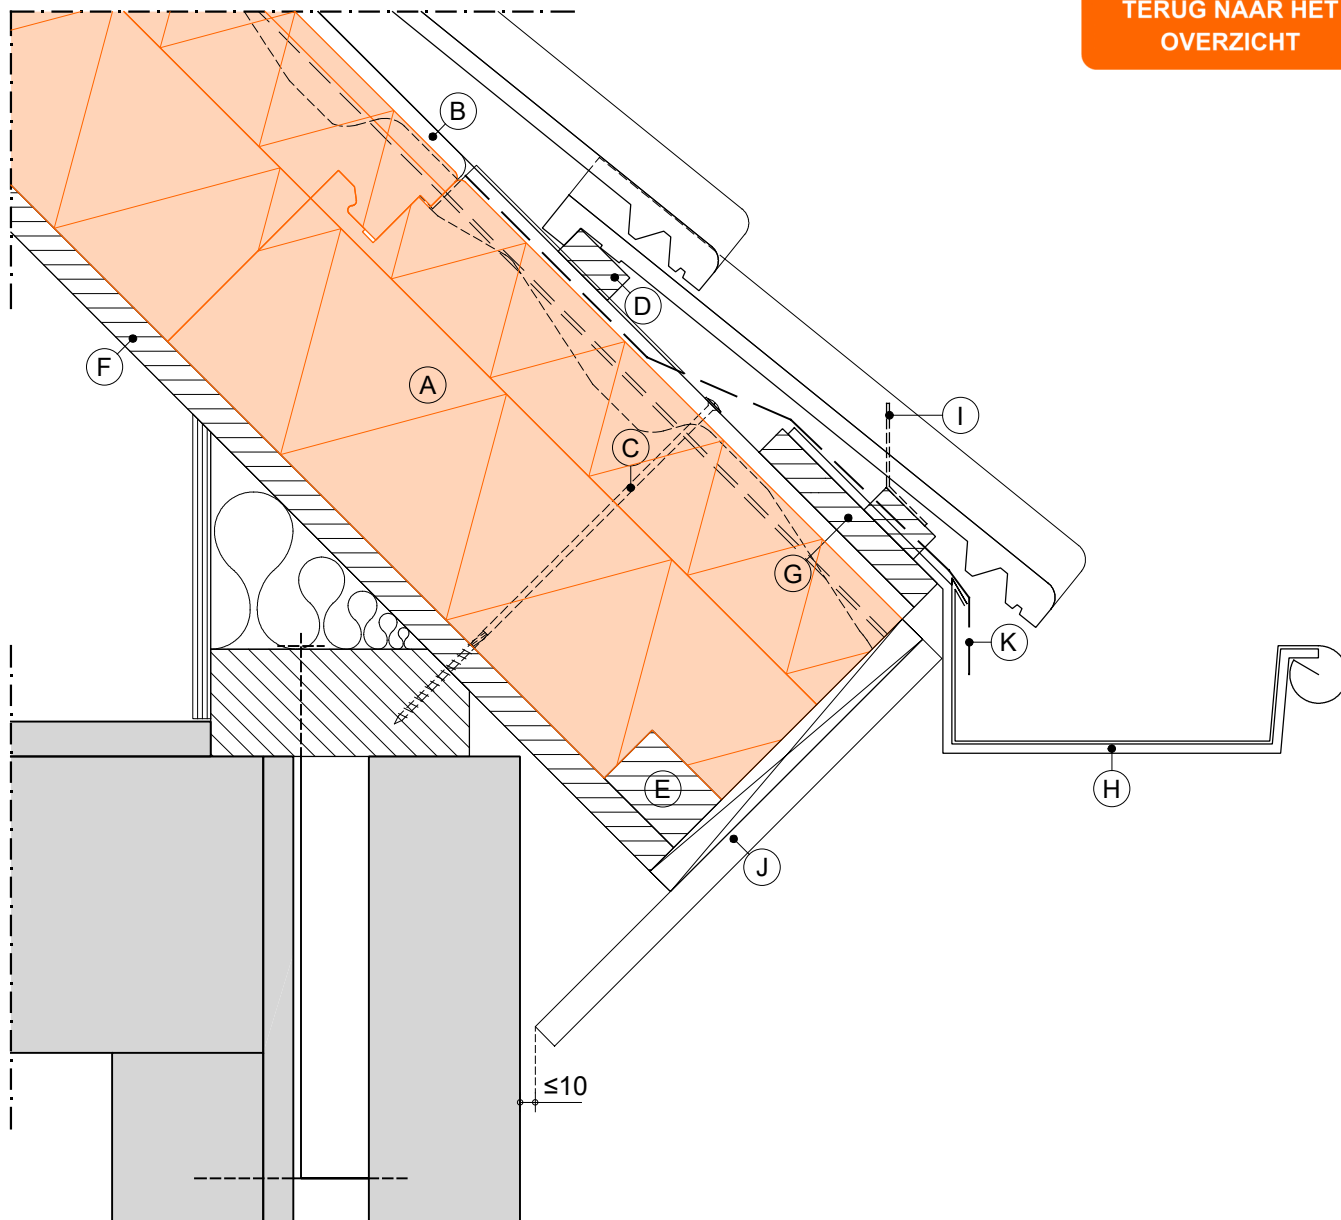

LEGENDA:

- | | |
|--|--|
| (A) SlimFix® Reno ^{PRO} | (F) bestaand dakbeschoot |
| (B) tengel | (G) gootplank |
| (C) voorgeschreven bevestigingsmiddel | (H) gootbeugel |
| (D) panlat | (I) vogelschroot |
| (E) druppogootsparing i.c.m. afschuifregel | (J) aftimmering (geventileerd aanbrengen) |
| | (K) lekwater profiel i.c.m. WKDO folie
(waterkerend en damp-open) |

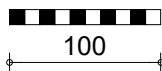


Mastgoot i.c.m. Avi-nestkast

SlimFix® Reno^{Pro}

Detail gebaseerd op:


- R_c wand bestaand
- R_c dak ≥ 6.3 m²K/W

1B

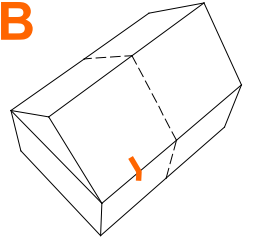

1:5 | A4 | V23.1

TERUG NAAR HET
OVERZICHT

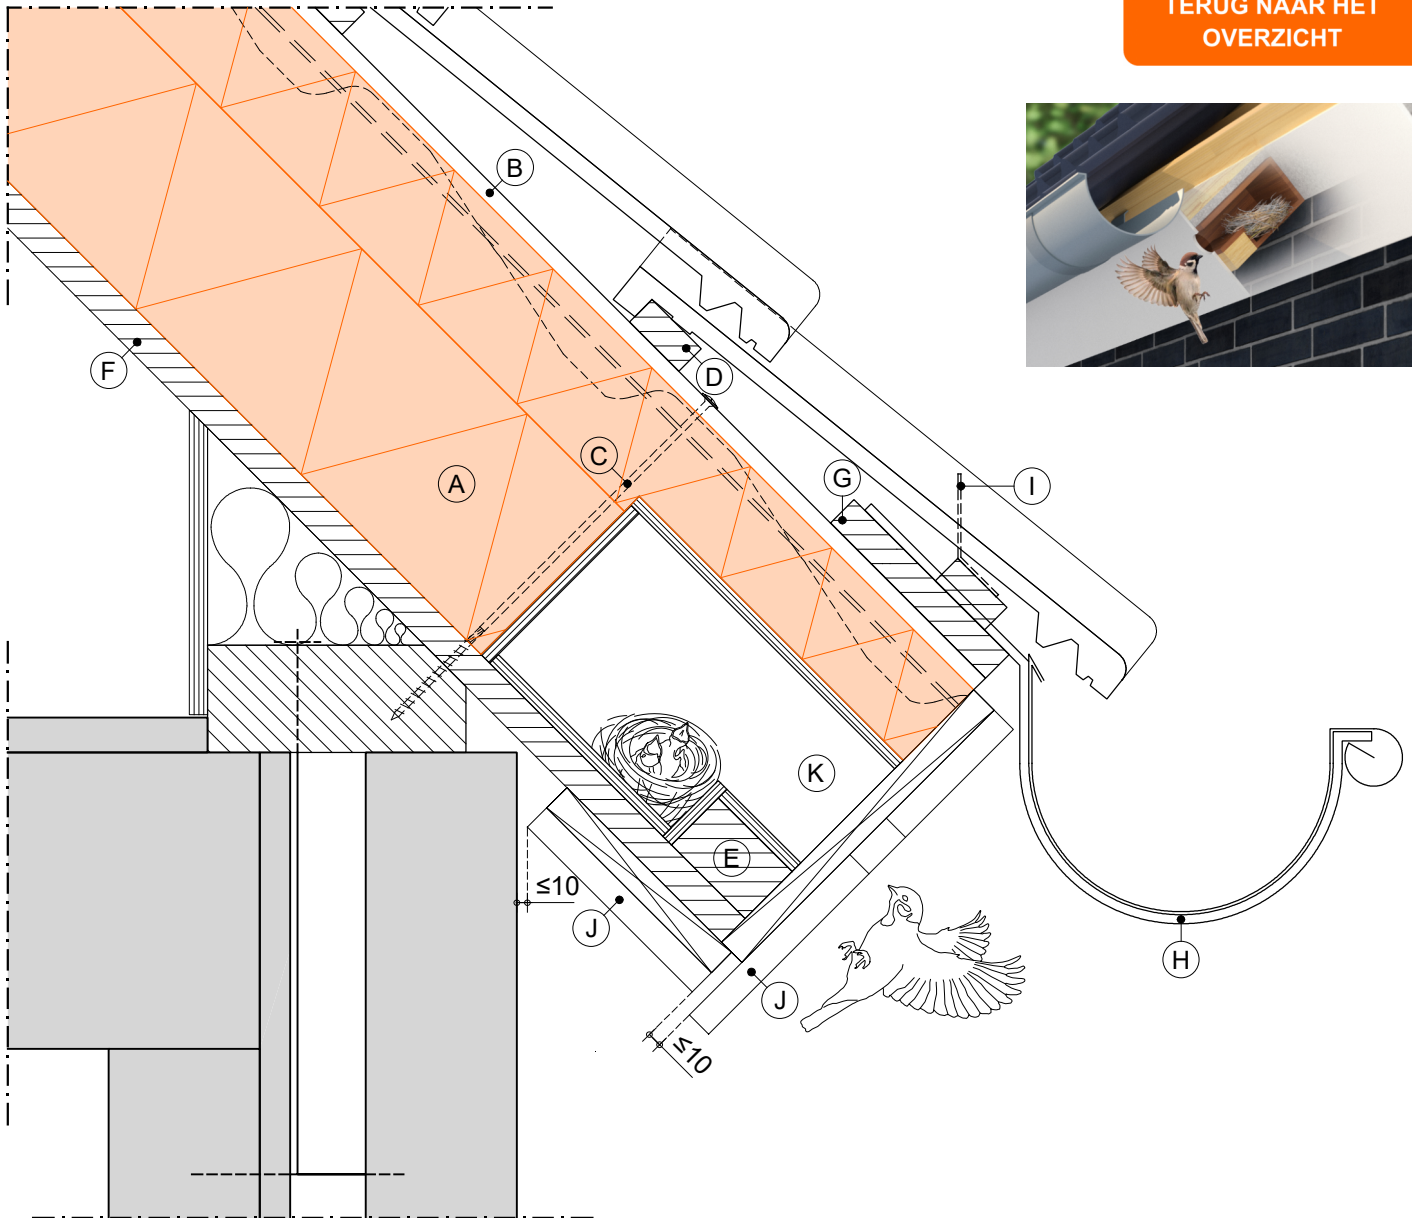

LEGENDA:

- | | |
|---|---|
| (A) SlimFix® Reno ^{PRO} | (F) bestaand dakbeschoot |
| (B) tengel | (G) gootplank |
| (C) voorgeschreven bevestigingsmiddel | (H) gootbeugel |
| (D) panlat | (I) vogelschroot |
| (E) druppogootsparring i.c.m. afschuifregel | (J) aftimmering (geventileerd aanbrengen) |
| | (K) IsoBouw Avi-nestkast |




Horizontale aansluiting tussen de dakelementen

SlimFix[®] Reno^{Pro}

Detail gebaseerd op:


- R_c wand bestaand
- R_c dak ≥ 6.3 m²K/W

2

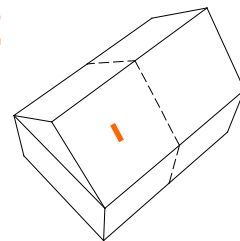

1:5 | A4 | V23.1


TERUG NAAR HET
OVERZICHT

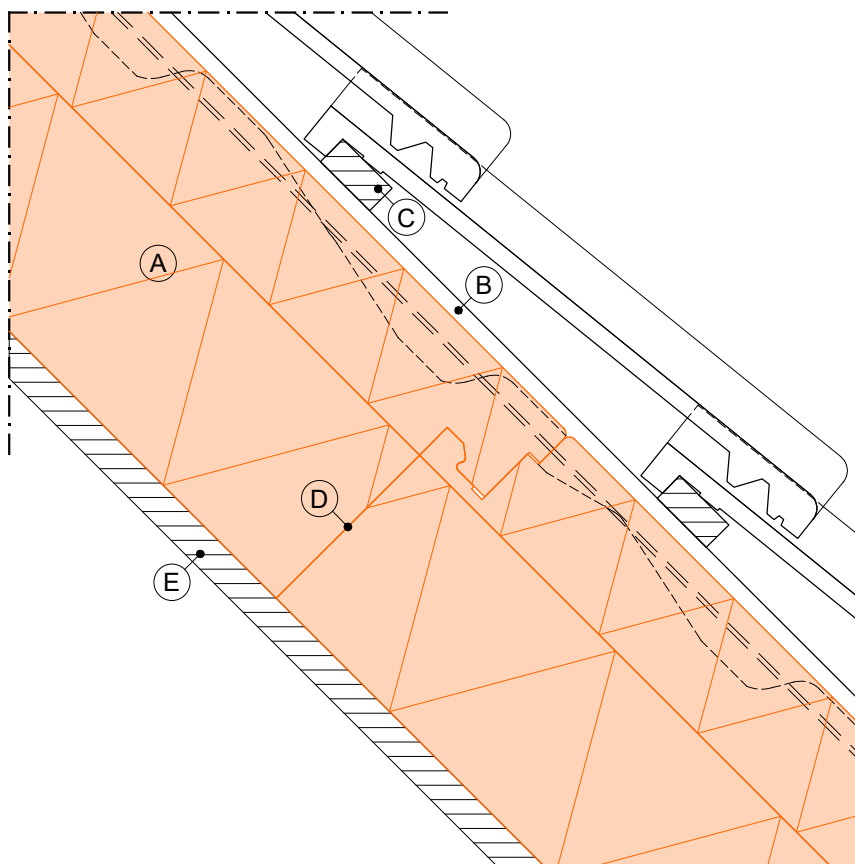

LEGENDA:

- (A) SlimFix[®] Reno^{Pro}
- (B) tengel

- (C) panlat
- (D) horizontale aansluiting tussen de dakelementen
- (E) bestaand dakbeschoot

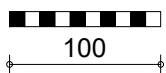


Nok

SlimFix[®] Reno^{Pro}

Detail gebaseerd op:


- R_c wand bestand
- R_c dak ≥ 6.3 m²K/W

3

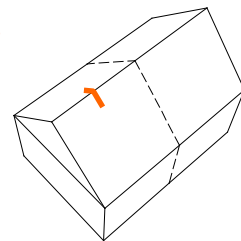


1:5 | A4 | V23.1

TERUG NAAR HET
OVERZICHT

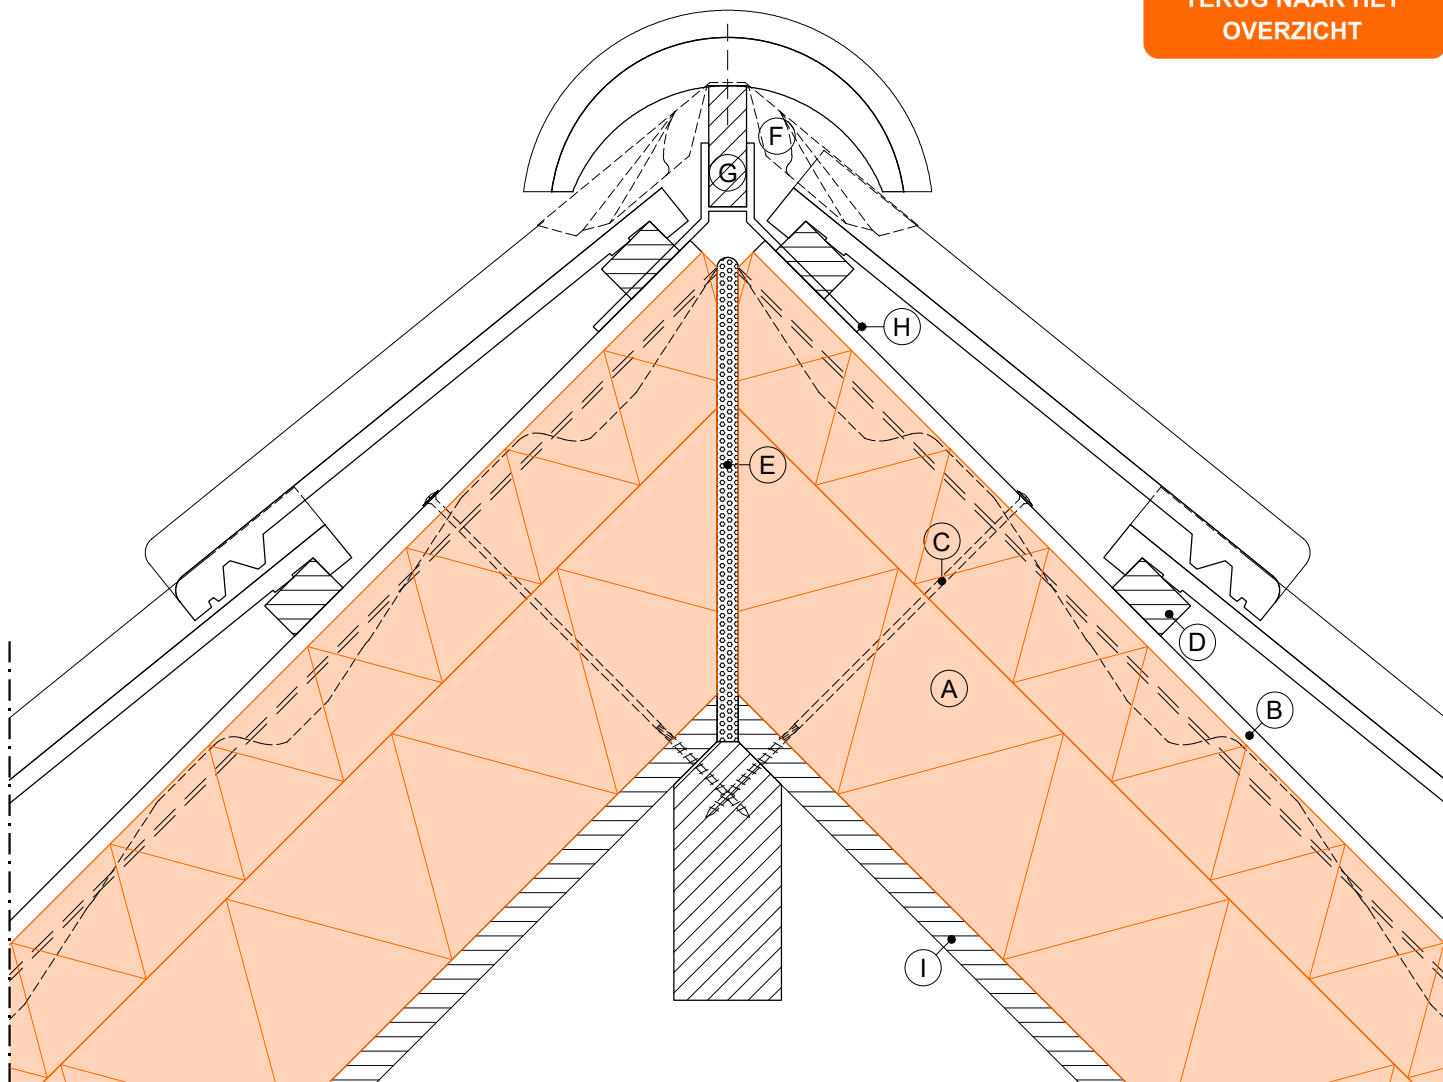

LEGENDA:

- | | |
|--|----------------------------------|
| (A) SlimFix [®] Reno ^{PRO} | (E) flexibel blijvende PU schuim |
| (B) tengel | (F) ondervorst |
| (C) voorgeschreven bevestigingsmiddel | (G) ruiters |
| (D) panlat | (H) ruitersbeugel |
| | (I) bestaand dakbeschoot |

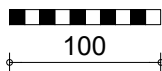

IsoBouw Systems bv • Postbus 1 • 5710 AA Someren • Tel.: +31 (0)493 - 49 81 11
Fax: +31 (0)493 - 49 59 71 • E-mail: info@isobouw.nl

www.isobouw.nl

IsoBouw

Innovatie in isolatie


Kopgevel zonder overstek

SlimFix[®] Reno^{Pro}

Detail gebaseerd op:


- R_c wand bestand
- R_c dak ≥ 6.3 m²K/W

4

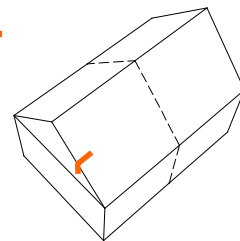

1:5 | A4 | V23.1

TERUG NAAR HET
OVERZICHT

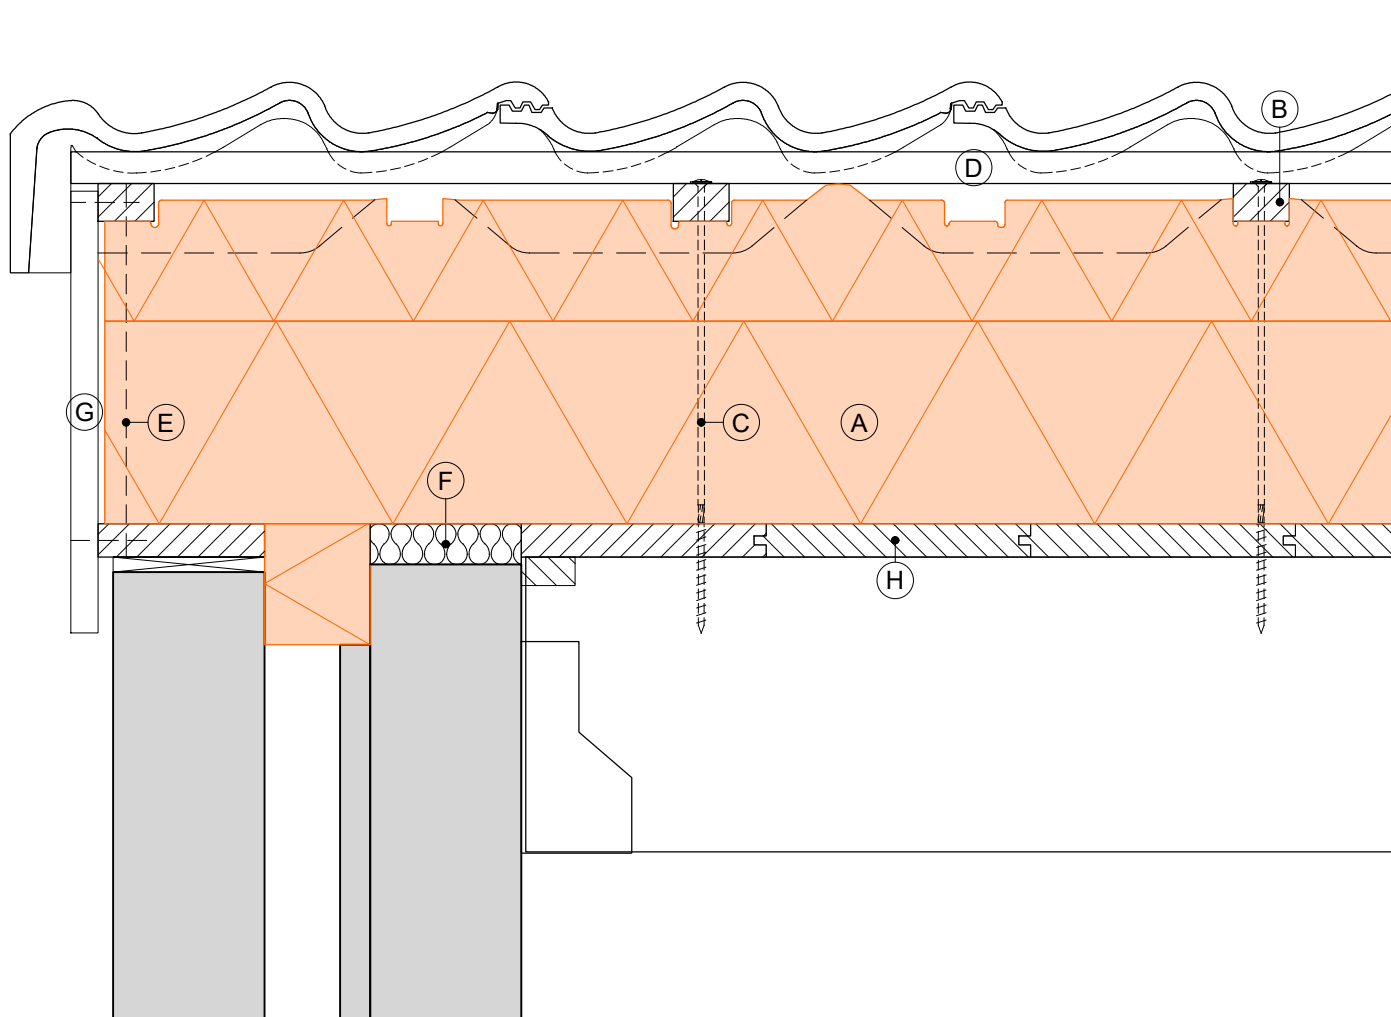

LEGENDA:

- | | |
|--|--|
| (A) SlimFix [®] Reno ^{PRO} | (E) latten doorschroeven |
| (B) tengel | (F) i.h.w. isoleren |
| (C) voorgeschreven bevestigingsmiddel | (G) aftrimming (geventileerd aanbrengen) |
| (D) panlat | (H) bestaand dakbeschoot |



100


Verticale aansluiting tussen de dakelementen

SlimFix[®] Reno^{Pro}

Detail gebaseerd op:


- R_c wand bestaand
- R_c dak ≥ 6.3 m²K/W

5

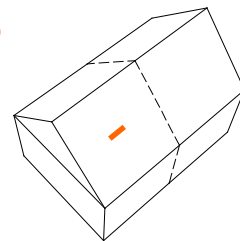


1:5 | A4 | V23.1

TERUG NAAR HET
OVERZICHT

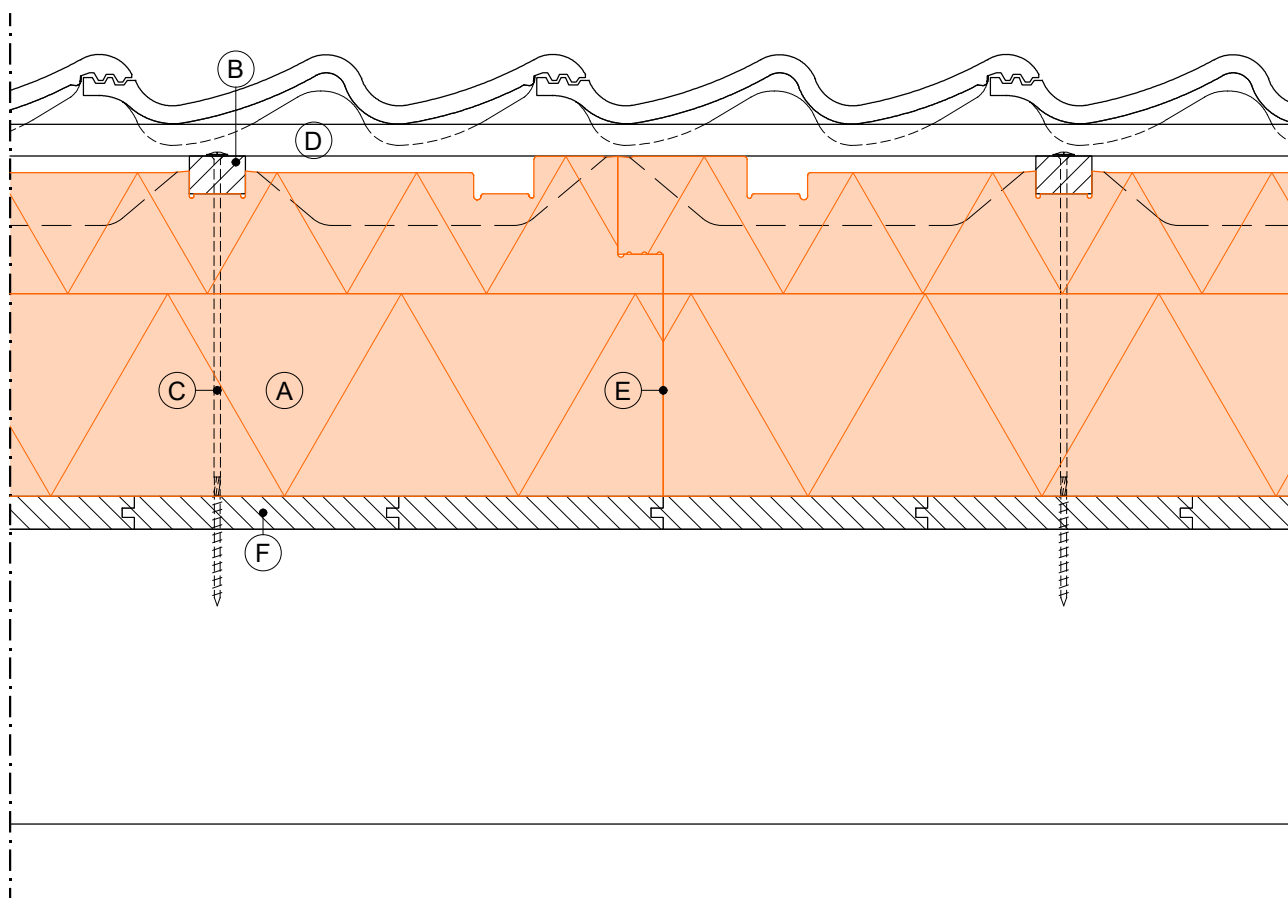

LEGENDA:

- | | |
|--|--|
| (A) SlimFix [®] Reno ^{PRO} | (D) panlat |
| (B) tengel | (E) verticale aansluiting tussen de dakelementen |
| (C) voorgeschreven bevestigingsmiddel | (F) bestaand dakbeschot |

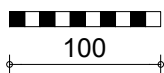


Aansluiting t.p.v. woningscheidende wand

SlimFix[®] Reno^{Pro}

Detail gebaseerd op:


- R_c wand bestaand
- R_c dak ≥ 6.3 m²K/W

6

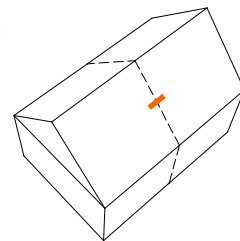

1:5 | A4 | V23.1

TERUG NAAR HET
OVERZICHT

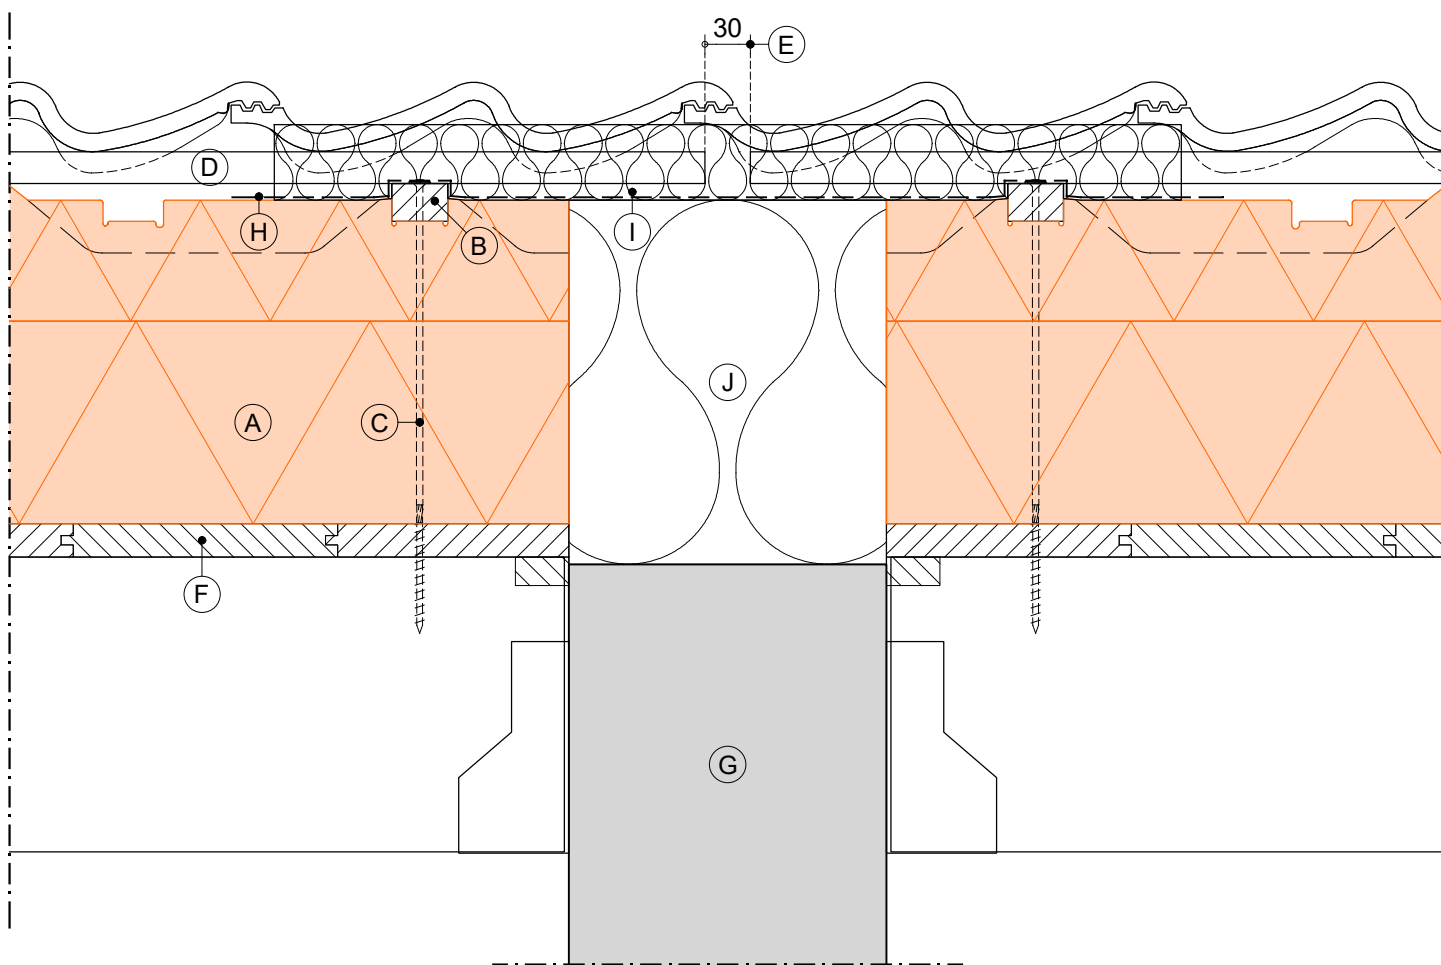

LEGENDA:

- | | |
|--|---|
| (A) SlimFix [®] Reno ^{PRO} | (F) bestaand dakbeschot |
| (B) tengel | (G) bestaande woningscheidende wand |
| (C) voorgeschreven bevestigingsmiddel | (H) WKDO folie (waterkerend en damp-open) |
| (D) panlat | (I) minerale wol ≥16kg/m ³ , breed 600mm, dik 50mm |
| (E) panlatonderbreking | (J) steenwol (A1) ≥30kg/m ³ in overmaat knellend aanbrengen
λ ≤0,035 W/mK |



IsoBouw Systems bv • Postbus 1 • NL-5710 AA Someren • Tel.: +31 (0)493 - 49 81 11 • Fax: +31 (0)493 - 49 59 71 • E-mail: info@isobouw.nl

www.isobouw.nl

IsoBouw

Innovatie in isolatie