


SlimFix XT Passief  
Principe details

## SlimFix xt® Passief Dakelementen

Principe details

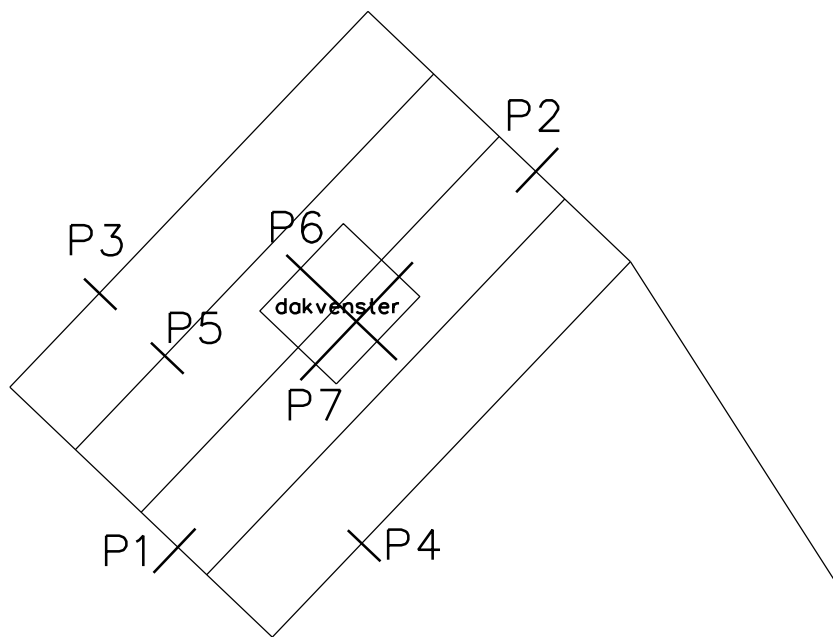


Onderwerp	: PRINCIPE DETAILS NL
Product	: SlimFix xt® Passief Dakelement

Datum	: 28-02-14	Versie	: 1.0
Schaal	: 1:5	File:	SlimFix_Passief.dgn

IsoBouw Systems bv  
Postbus 1, 5710 AA Someren  
Kanaalstraat 107, 5711 EG Someren  
Telefoon : 0493-498111  
Fax : 0493-495971  
Website : [www.isobouw.nl/slimfix](http://www.isobouw.nl/slimfix)  
Email : [info@isobouw.nl](mailto:info@isobouw.nl)

**IsoBouw**  
**Innovatie in isolatie**

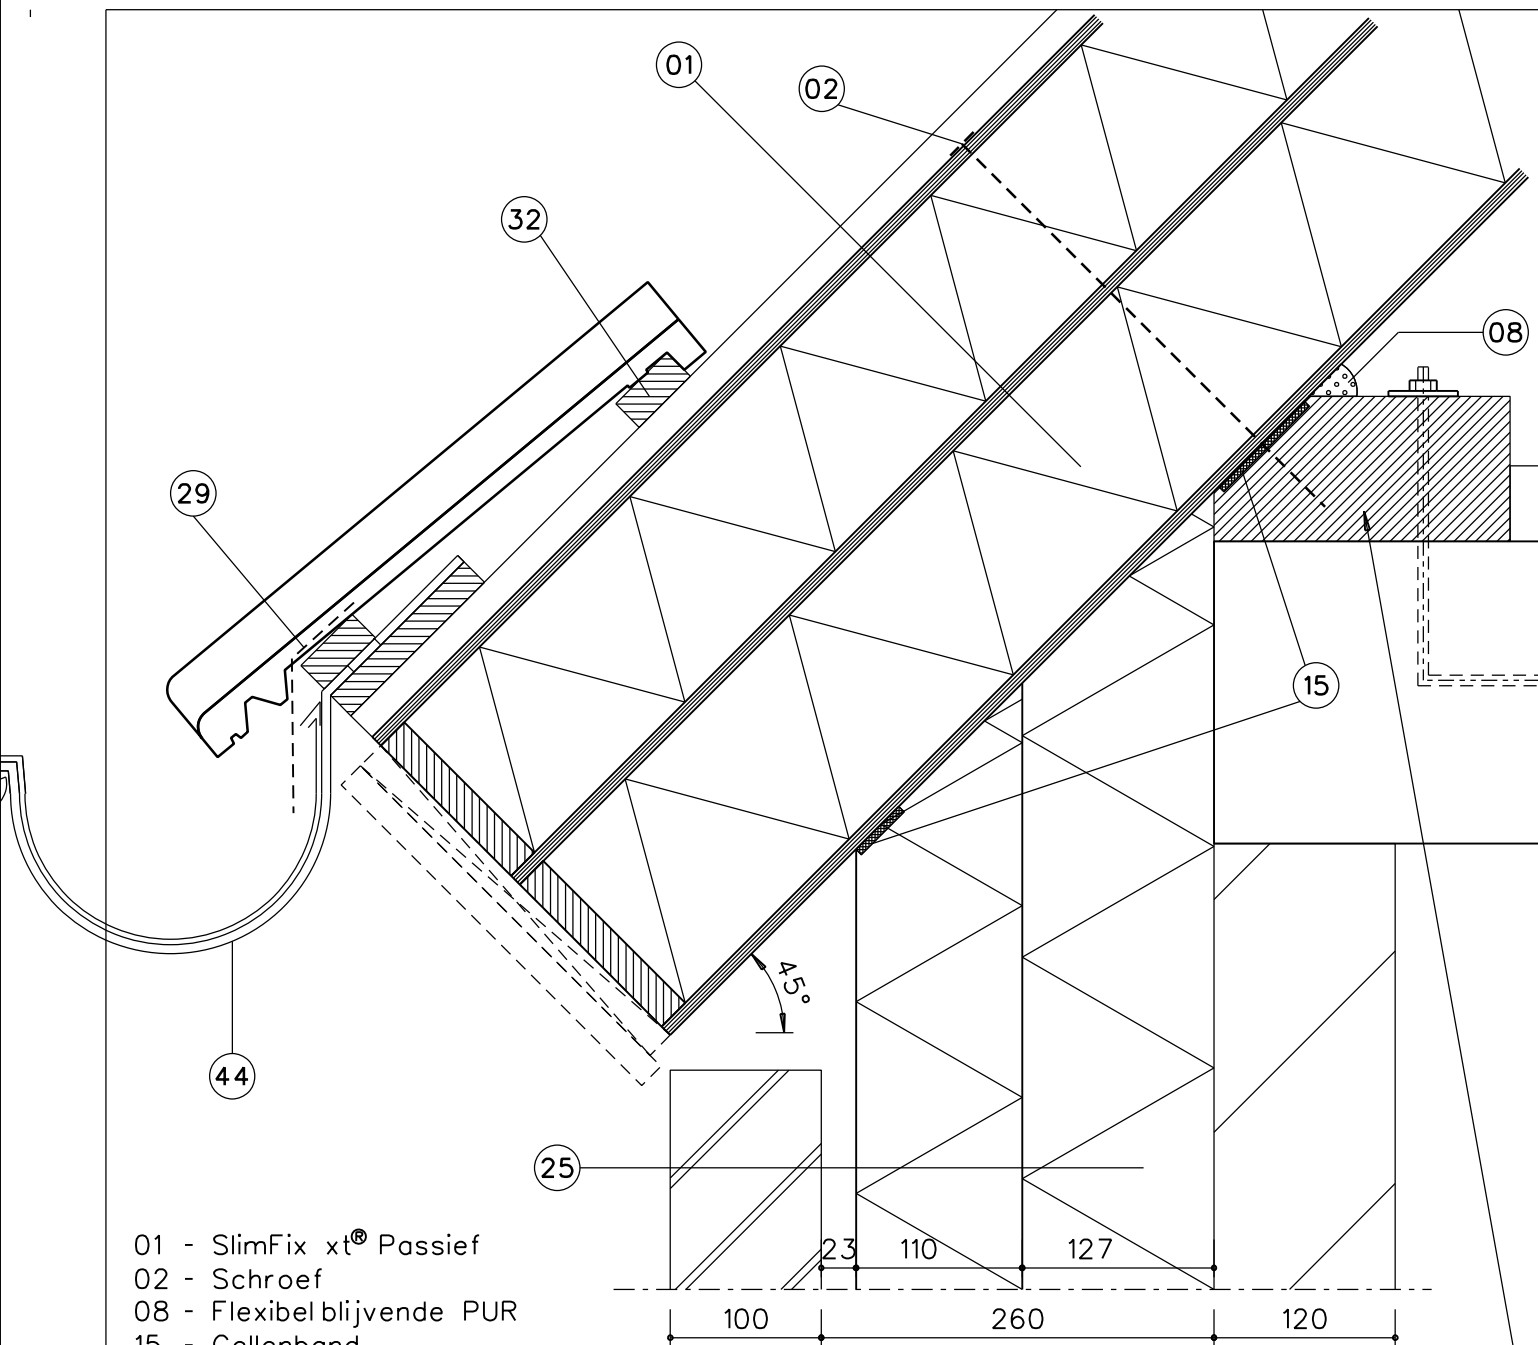

- 01 - SlimFix xt® Passief
- 02 - Schroef
- 08 - Flexibel blijvende PUR
- 15 - Cellenband
- 25 - IsoBouw spouwisolatie Polyfort 110+127mm
- 29 - Vogelschroot
- 32 - Panlat
- 44 - Gootbeugel (mastgoot)

zorg voor voldoende luchtdichting,  
ook op de kopse zijde van de muurplaat

Onderdeel : Dakvoet (mastgoot)


Onderwerp : PRINCIPE DETAILS NL  
Product : SlimFix xt® Passief Dakelement

Detail : 1  
Versie : 1.0  
Schaal : 1:5  
Formaat : A4

IsoBouw Systems bv  
Postbus 1, 5710 AA Someren  
Kanaalstraat 107, 5711 EG Someren  
Telefoon : 0493-498111  
Fax : 0493-495971  
Website : [www.isobouw.nl/slimfix](http://www.isobouw.nl/slimfix)  
Email : [info@isobouw.nl](mailto:info@isobouw.nl)



**Innovatie in isolatie**

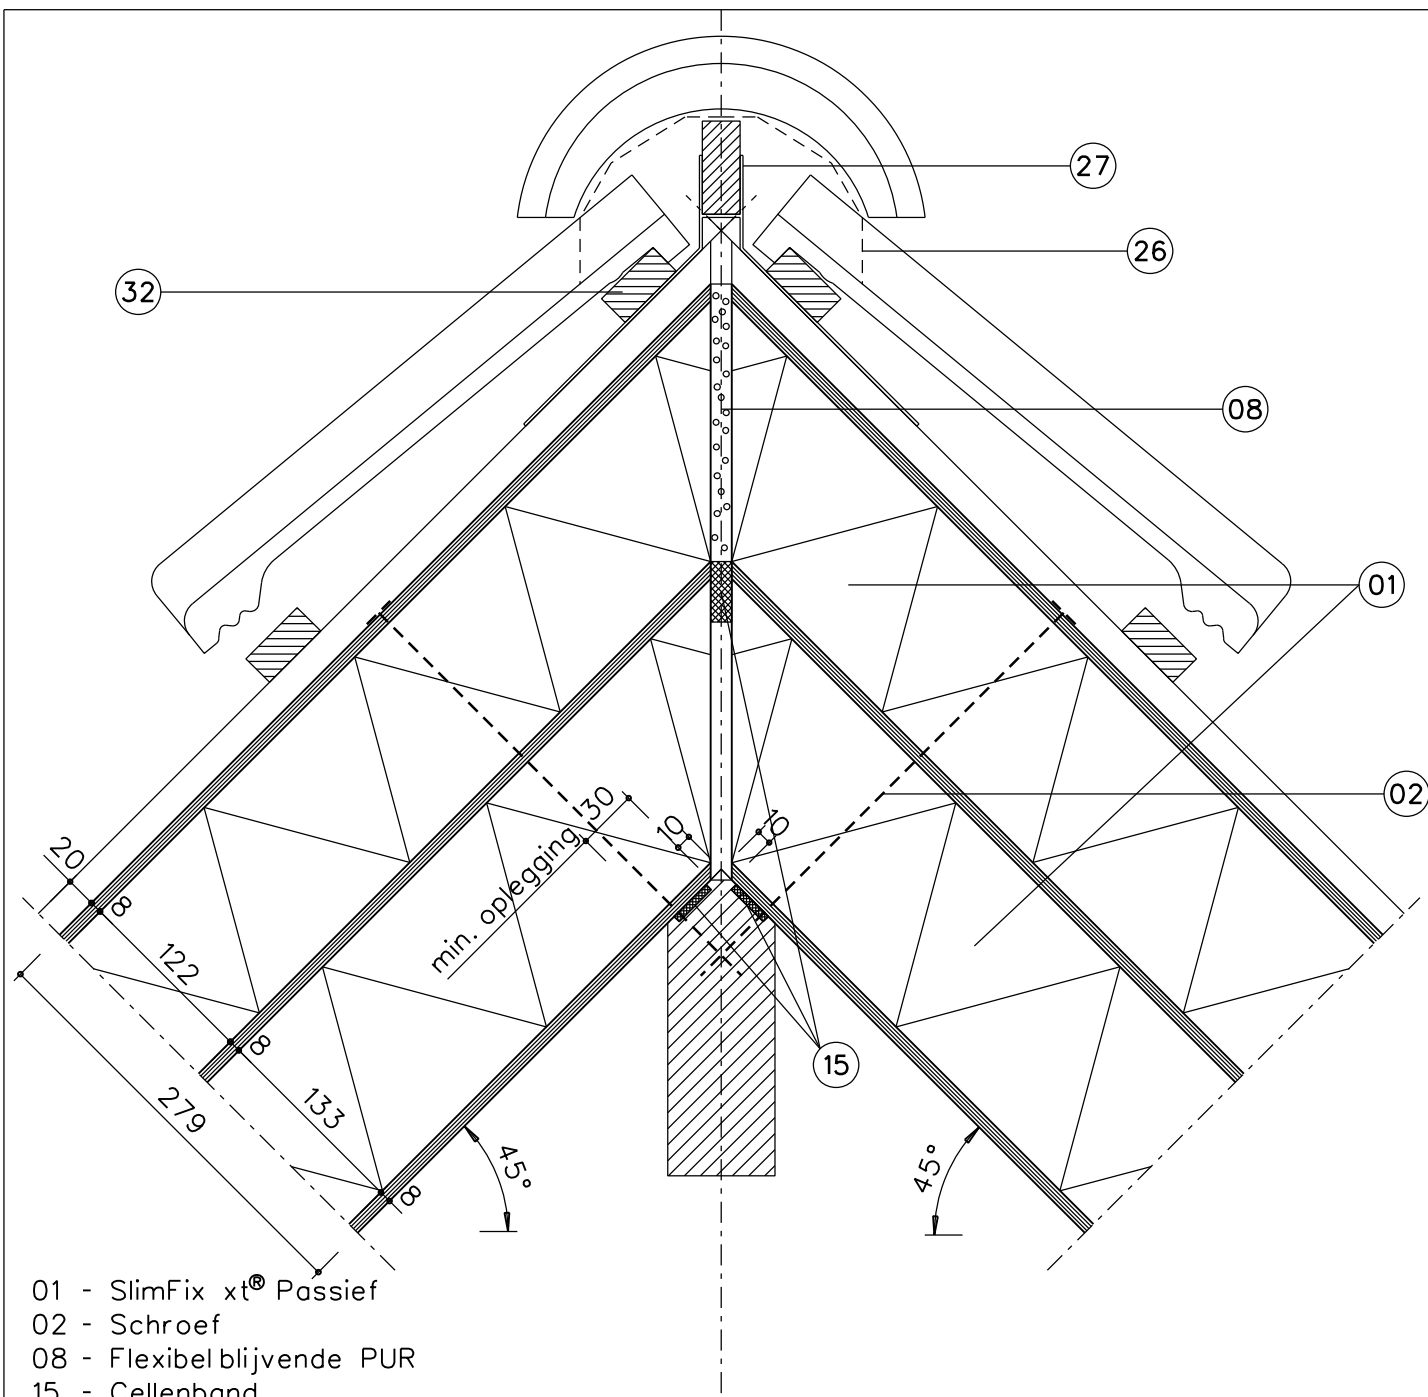

- 01 - SlimFix xt® Passief
- 02 - Schroef
- 08 - Flexibel blijvende PUR
- 15 - Cellenband
- 26 - Ondervorst
- 27 - Ruiterbeugel
- 32 - Panlat

Onderdeel : Nokdetail

Onderwerp : PRINCIPE DETAILS NL  
 Product : SlimFix xt® Passief Dakelement


Detail : 2  
 Schaal : 1:5

Versie : 1.0  
 Formaat : A4

IsoBouw Systems bv  
 Postbus 1, 5710 AA Someren  
 Kanaalstraat 107, 5711 EG Someren  
 Telefoon : 0493-498111  
 Fax : 0493-495971  
 Website : [www.isobouw.nl/slimfix](http://www.isobouw.nl/slimfix)  
 Email : [info@isobouw.nl](mailto:info@isobouw.nl)



**Innovatie in isolatie**

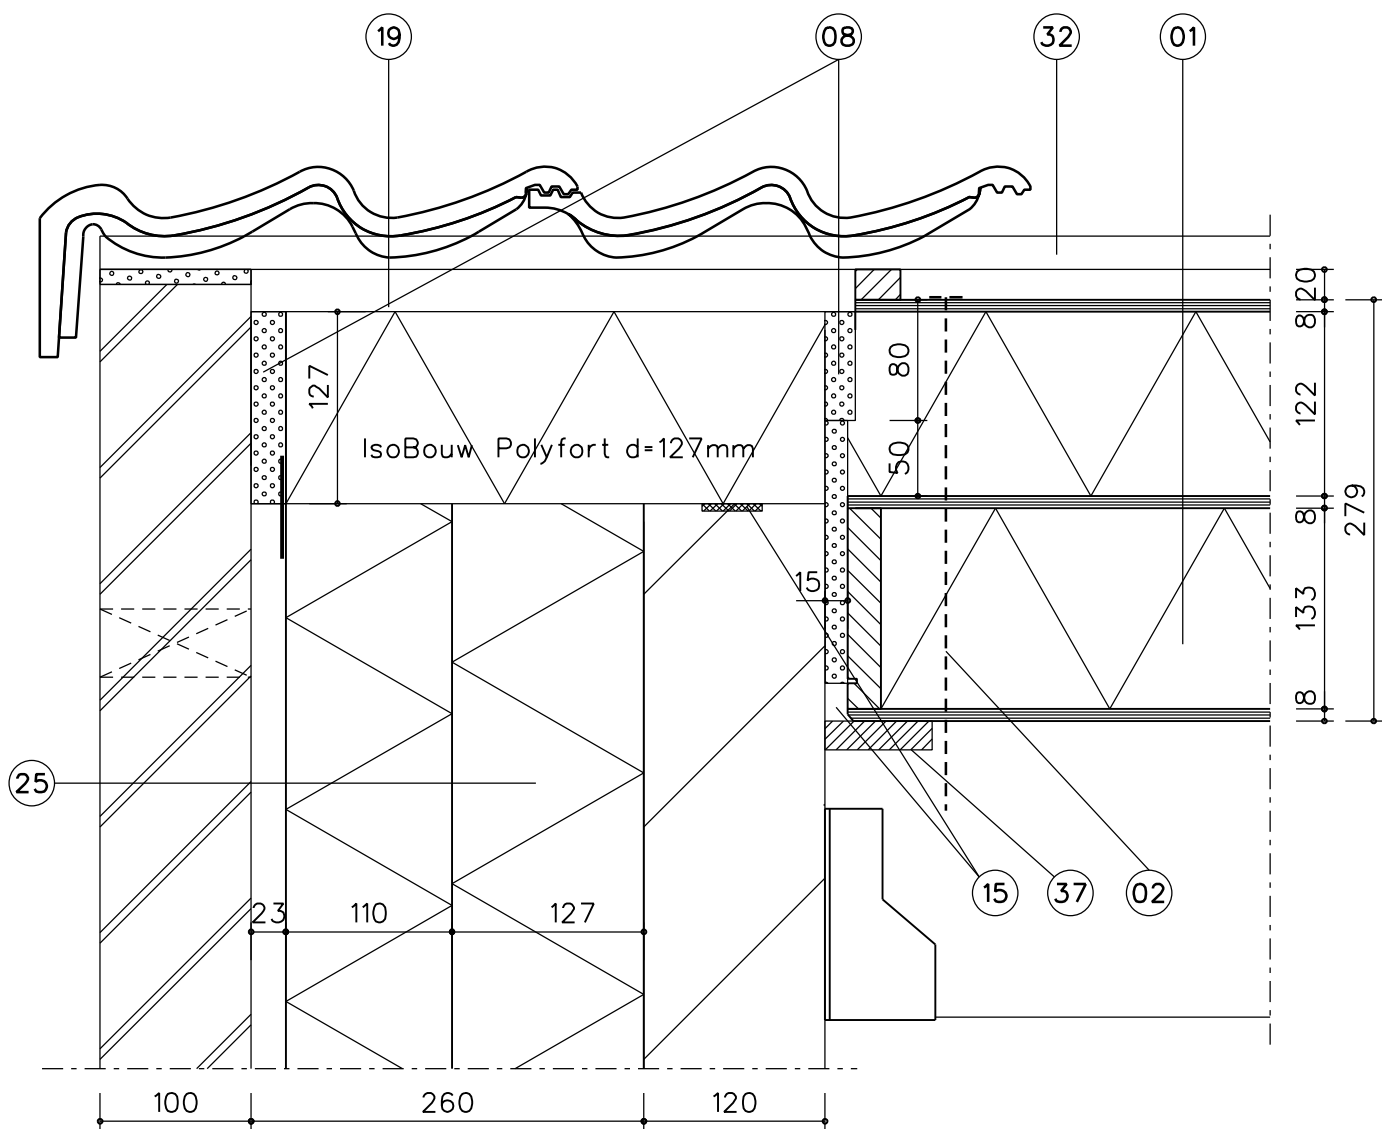

- 01 - SlimFix xt® Passief
- 02 - Schroef
- 08 - Flexibel blijvende PUR
- 15 - Cellenband
- 19 - Minerale vezelwol ( > 16 kg/m<sup>3</sup> ongecacheerd ) ( Rc. 0,81 m<sup>2</sup> K/W )
- 25 - IsoBouw spouwisolatie Polyfort 110+127mm
- 32 - Panlat
- 37 - Aftimmerlat

Onderdeel : Eindgevel detail zonder overstek


Onderwerp : PRINCIPE DETAILS NL  
 Product : SlimFix xt® Passief Dakelement

Detail : **3**  
 Versie : 1.0  
 Schaal : 1:5  
 Formaat : A4

IsoBouw Systems bv  
 Postbus 1, 5710 AA Someren  
 Kanaalstraat 107, 5711 EG Someren  
 Telefoon : 0493-498111  
 Fax : 0493-495971  
 Website : [www.isobouw.nl/slimfix](http://www.isobouw.nl/slimfix)  
 Email : [info@isobouw.nl](mailto:info@isobouw.nl)



**Innovatie in isolatie**

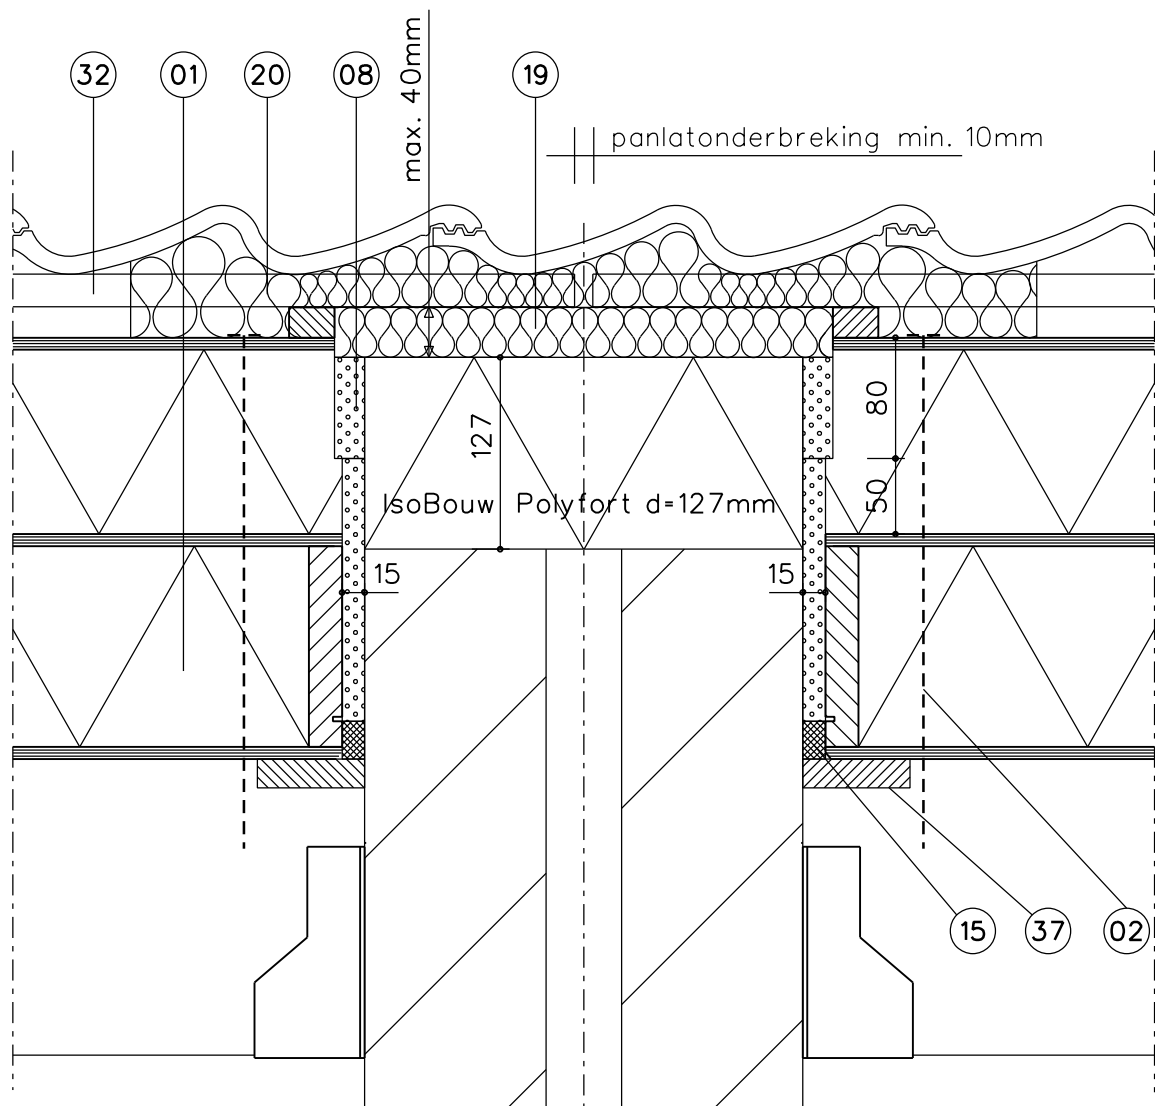

- 01 - SlimFix xt<sup>®</sup> Passief
- 02 - Schroef
- 08 - Flexibel blijvende PUR
- 15 - Cellenband
- 19 - Minerale vezelwol (  $\geq 16$  kg/m<sup>3</sup> ongecacheerd ) ( Rc. 0,81 m<sup>2</sup> K/W )
- 20 - Minerale vezelwol (  $\geq 16$  kg/m<sup>3</sup> ongecacheerd ) ( Rc. 0,81 m<sup>2</sup> K/W )  
50 mm dik, 600 mm breed
- 32 - Panlat
- 37 - Aftimmerlat

Onderdeel : Woningsscheidende wand


Onderwerp : PRINCIPE DETAILS NL  
Product : SlimFix xt<sup>®</sup> Passief Dakelement

Detail : 4  
Versie : 1.0  
Schaal : 1:5  
Formaat : A4

IsoBouw Systems bv  
Postbus 1, 5710 AA Someren  
Kanaalstraat 107, 5711 EG Someren  
Telefoon : 0493-498111  
Fax : 0493-495971  
Website : [www.isobouw.nl/slimfix](http://www.isobouw.nl/slimfix)  
Email : [info@isobouw.nl](mailto:info@isobouw.nl)



**Innovatie in isolatie**

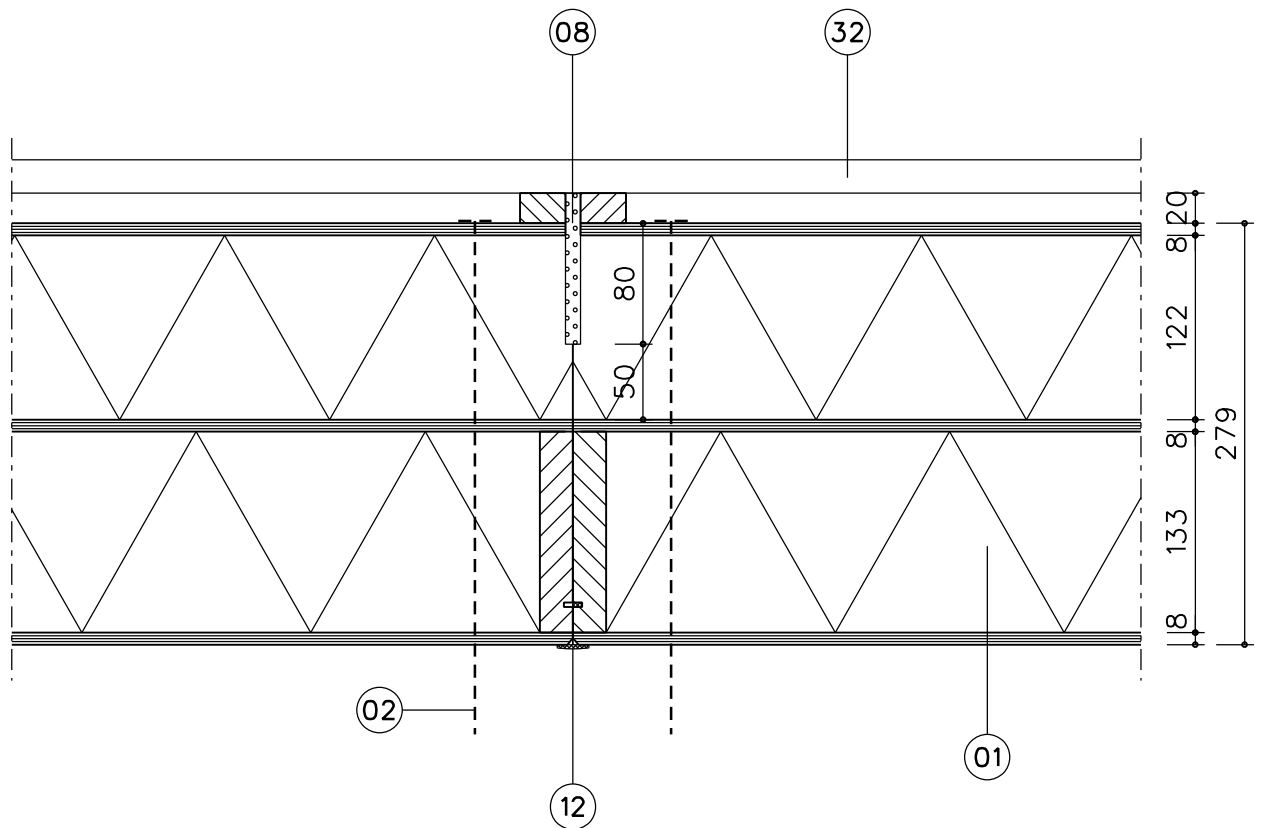

- 01 - SlimFix xt<sup>®</sup> Passief
- 02 - Schroef
- 08 - Flexibel blijvende PUR
- 12 - Afdekprofiel (luchtdicht)
- 32 - Panlat


Onderdeel : Onderlinge aansluiting

Onderwerp : PRINCIPE DETAILS NL  
 Product : SlimFix xt<sup>®</sup> Passief Dakelement

Detail : 5	Versie : 1.0
Schaal : 1:5	Formaat : A4

IsoBouw Systems bv  
 Postbus 1, 5710 AA Someren  
 Kanaalstraat 107, 5711 EG Someren  
 Telefoon : 0493-498111  
 Fax : 0493-495971  
 Website : [www.isobouw.nl/slimfix](http://www.isobouw.nl/slimfix)  
 Email : [info@isobouw.nl](mailto:info@isobouw.nl)



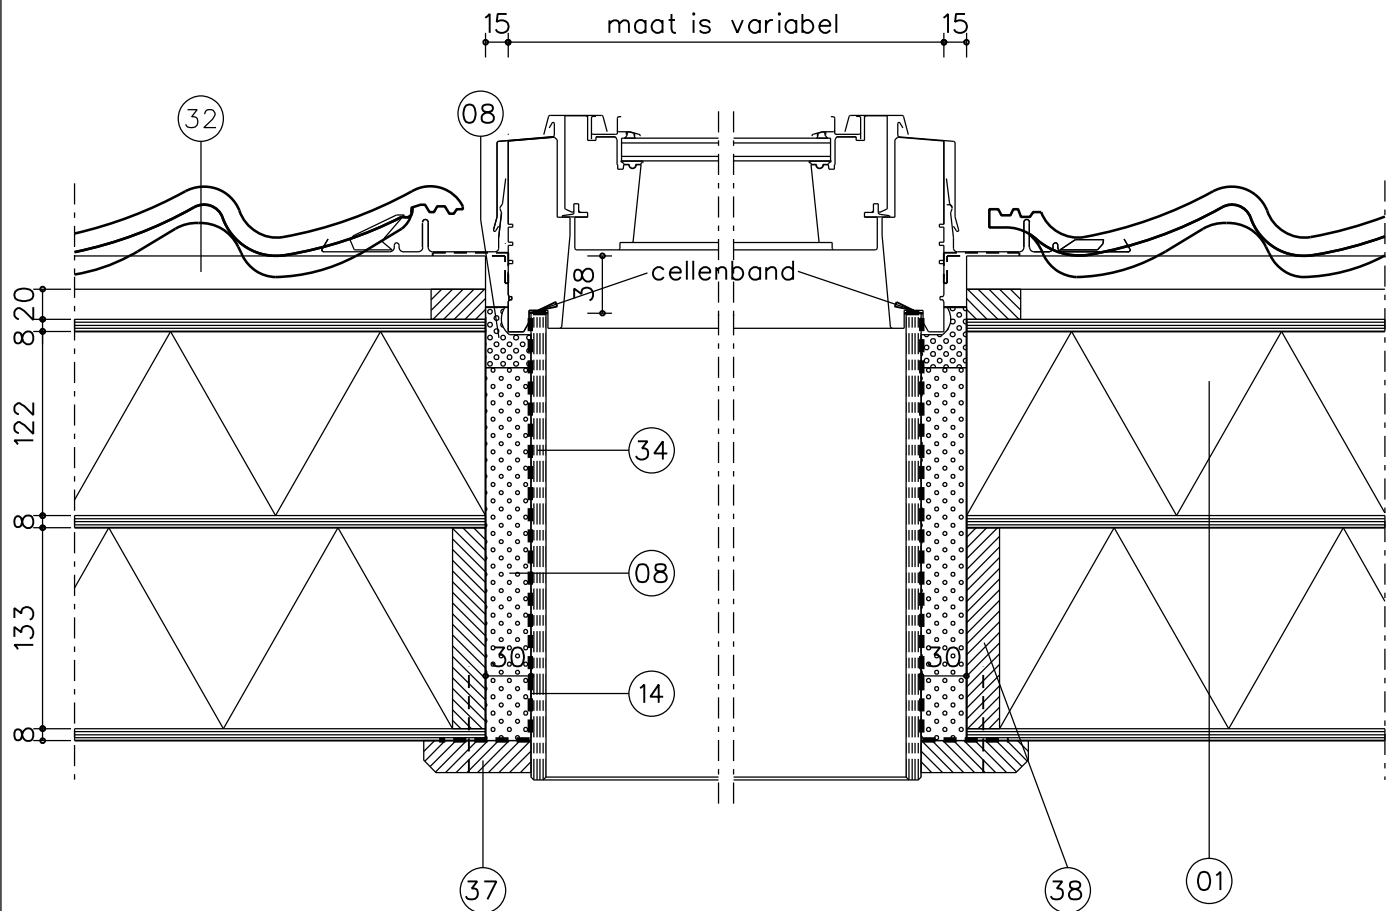

- 01 - SlimFix xt® Passief
- 08 - Flexibelblijvende PUR
- 14 - Dampdichte folie
- 24 - Isolatie
- 32 - Panlat
- 34 - Aftimmering multiplex vlg. opgave fabrikant dakvensters
- 37 - Aftimmerlat
- 38 - Dakvenstervoorziening

Onderdeel : Horizontale details dakvenstervoorziening


Onderwerp : PRINCIPE DETAILS NL  
 Product : SlimFix xt® Passief Dakelement

Detail : 6  
 Versie : 1.0  
 Schaal : 1:5  
 Formaat : A4

IsoBouw Systems bv  
 Postbus 1, 5710 AA Someren  
 Kanaalstraat 107, 5711 EG Someren  
 Telefoon : 0493-498111  
 Fax : 0493-495971  
 Website : [www.isobouw.nl/slimfix](http://www.isobouw.nl/slimfix)  
 Email : [info@isobouw.nl](mailto:info@isobouw.nl)

**IsoBouw**  
 Innovatie in isolatie



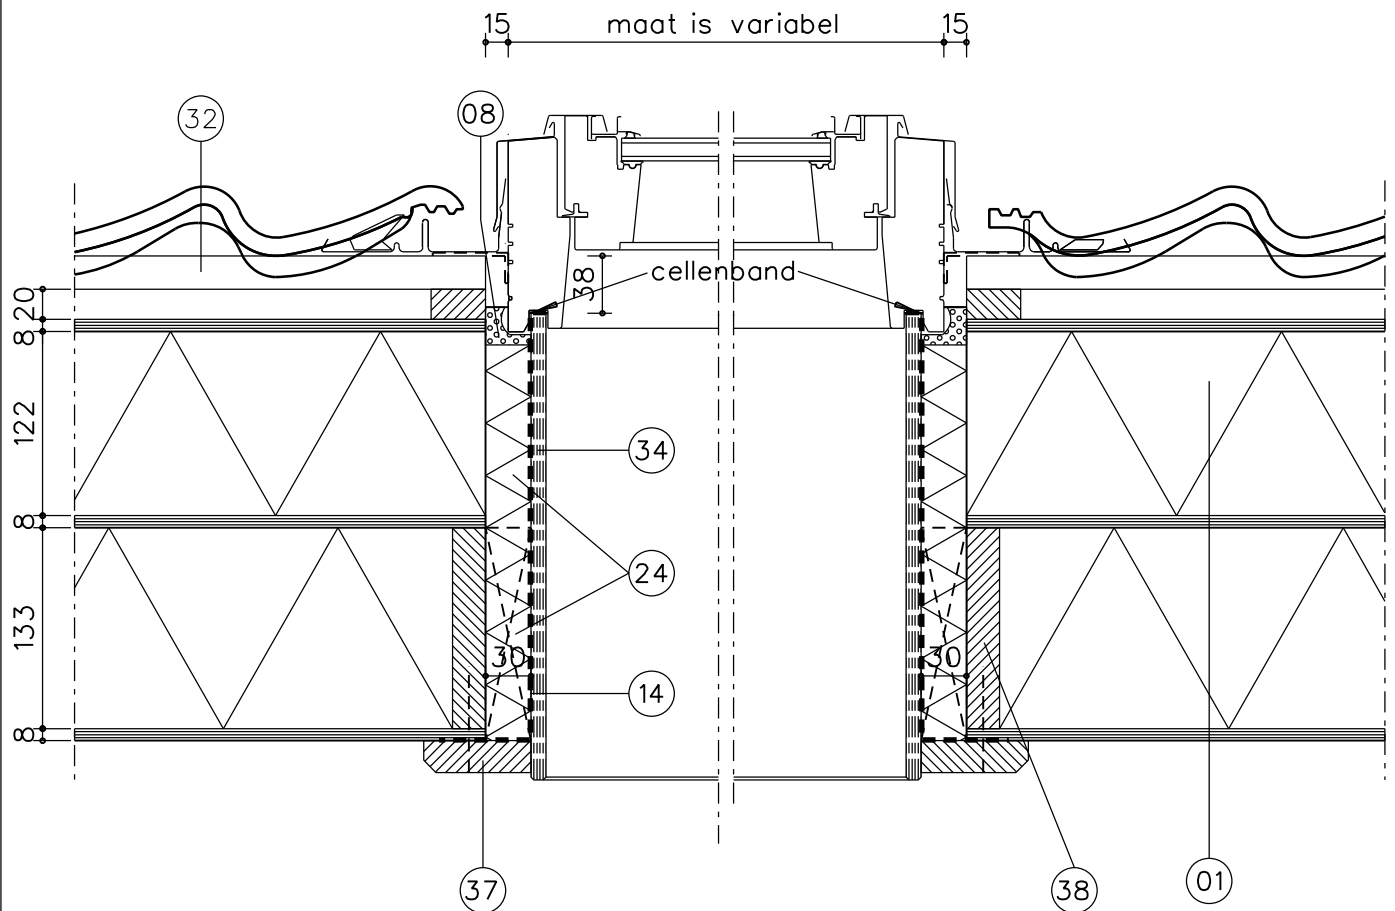

- 01 - SlimFix xt® Passief
- 08 - PUR-schuim
- 14 - Dampdichte folie
- 24 - Isolatie
- 32 - Panlat
- 34 - Aftimmering multiplex vlg. opgave fabrikant dakvensters
- 37 - Aftimmerlat
- 38 - Dakvenstervoorziening


Onderdeel : Horizontale details dakvenstervoorziening

Onderwerp : PRINCIPE DETAILS NL  
 Product : SlimFix xt® Passief Dakelement

Detail : **6a**  
 Versie : 1.0  
 Schaal : 1:5  
 Formaat : A4

IsoBouw Systems bv  
 Postbus 1, 5710 AA Someren  
 Kanaalstraat 107, 5711 EG Someren  
 Telefoon : 0493-498111  
 Fax : 0493-495971  
 Website : [www.isobouw.nl/slimfix](http://www.isobouw.nl/slimfix)  
 Email : [info@isobouw.nl](mailto:info@isobouw.nl)

**IsoBouw**  
 Innovatie in isolatie

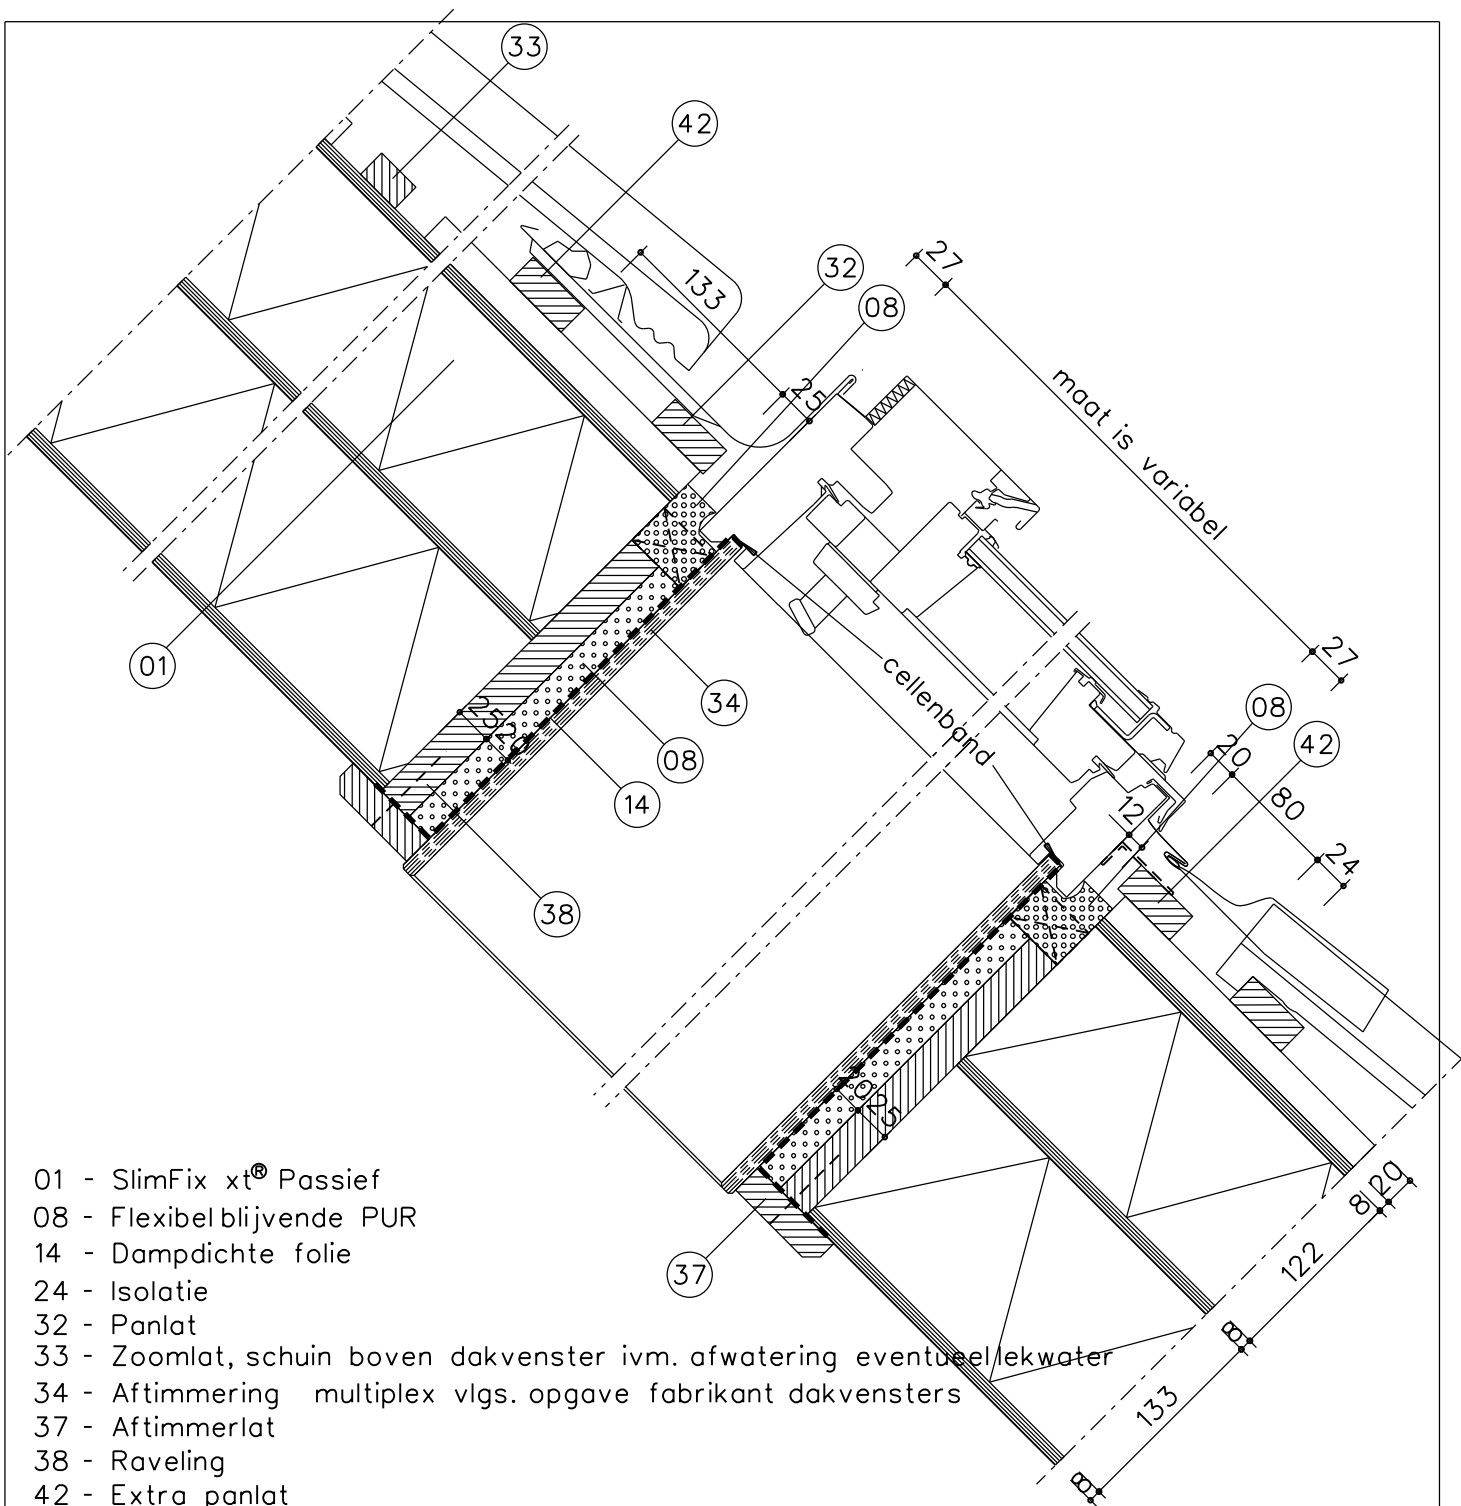

- 01 - SlimFix xt® Passief
- 08 - Flexibel blijvende PUR
- 14 - Dampdichte folie
- 24 - Isolatie
- 32 - Panlat
- 33 - Zoomlat, schuin boven dakvenster ivm. afwatering eventueel lekwater
- 34 - Aftimmering multiplex vlg. opgave fabrikant dakvensters
- 37 - Aftimmerlat
- 38 - Raveling
- 42 - Extra panlat

Onderdeel : Verticale details dakvenstervoorziening


Onderwerp : PRINCIPE DETAILS NL  
 Product : SlimFix xt® Passief Dakelement

Detail : 7  
 Versie : 1.0  
 Schaal : 1:5  
 Formaat : A4

IsoBouw Systems bv  
 Postbus 1, 5710 AA Someren  
 Kanaalstraat 107, 5711 EG Someren  
 Telefoon : 0493-498111  
 Fax : 0493-495971  
 Website : [www.isobouw.nl/slimfix](http://www.isobouw.nl/slimfix)  
 Email : [info@isobouw.nl](mailto:info@isobouw.nl)



**Innovatie in isolatie**

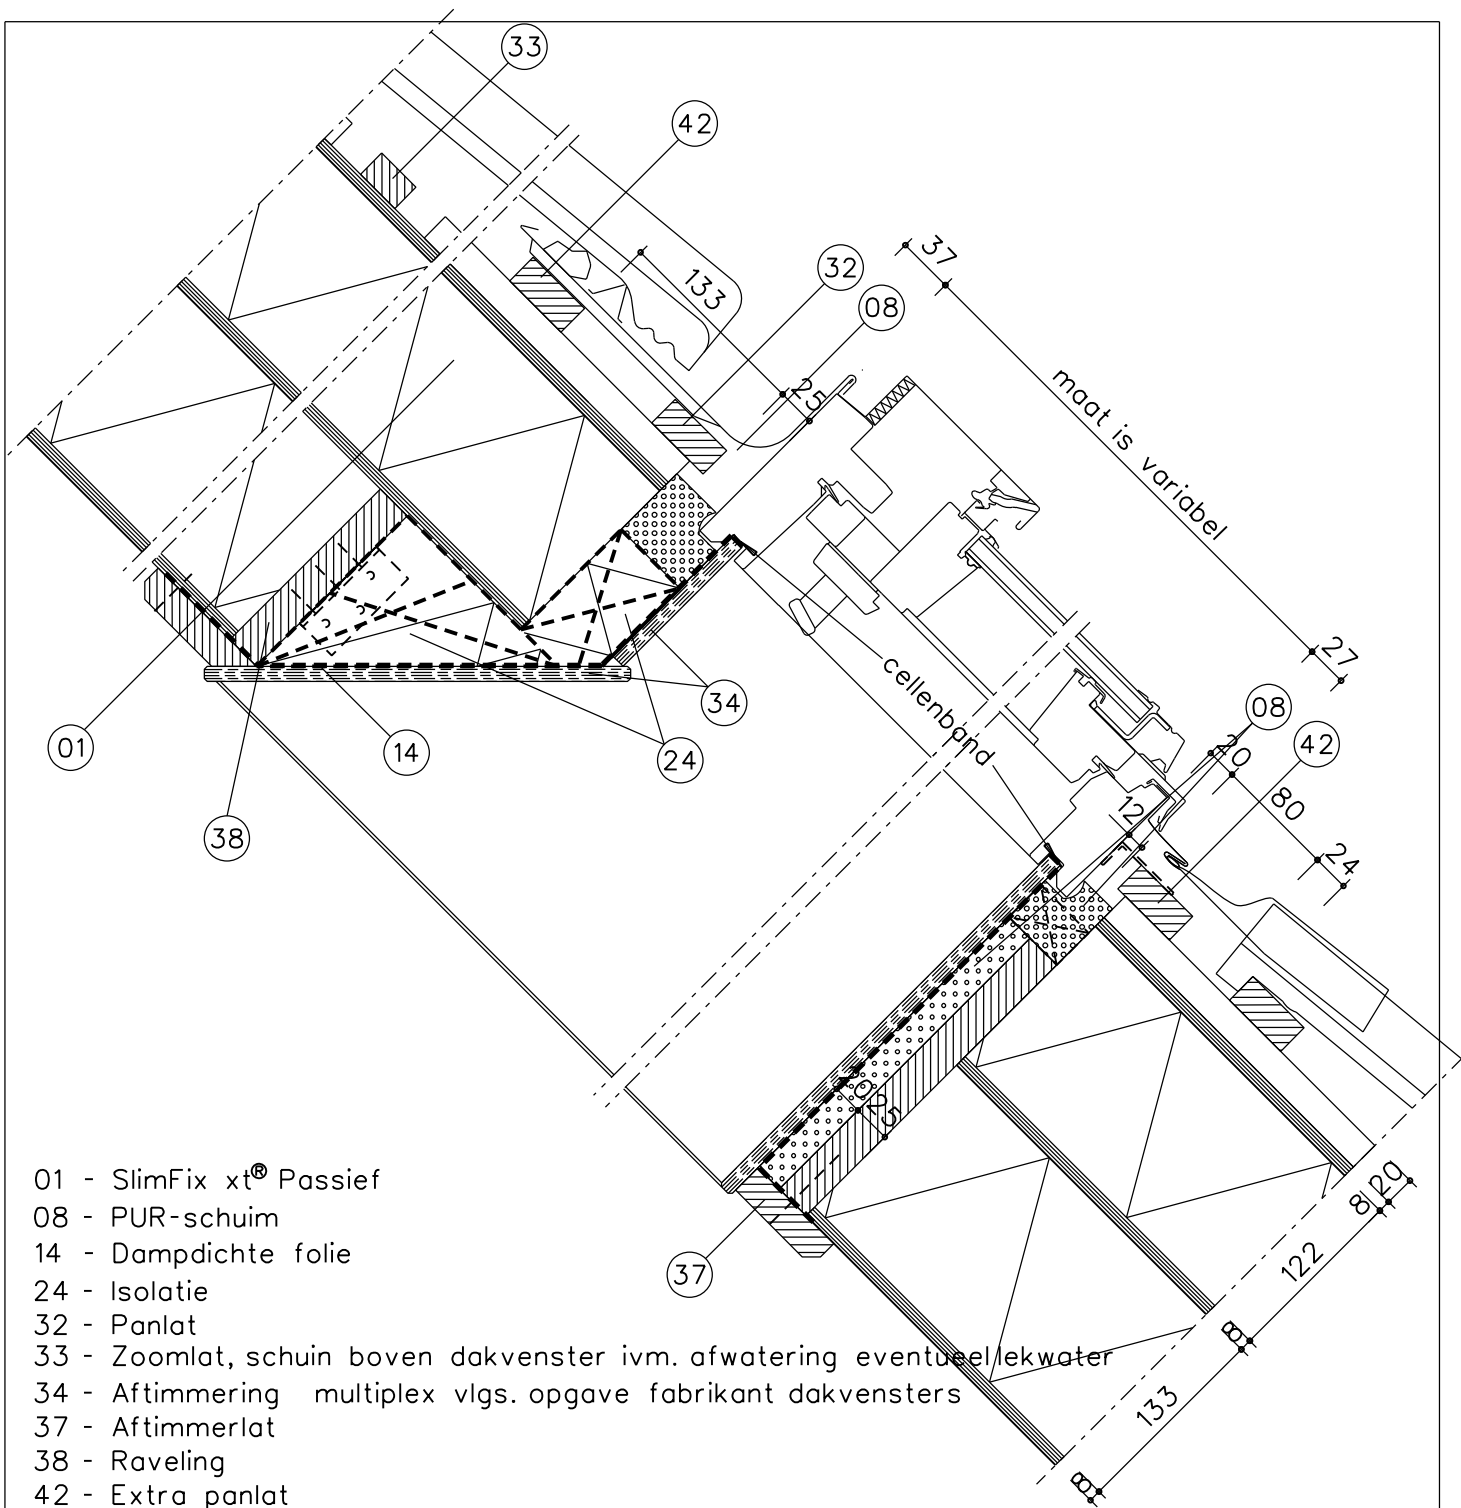

- 01 - SlimFix xt® Passief
- 08 - PUR-schuim
- 14 - Dampdichte folie
- 24 - Isolatie
- 32 - Panlat
- 33 - Zoomlat, schuin boven dakvenster ivm. afwatering eventueel lekwater
- 34 - Aftimmering multiplex vlgs. opgave fabrikant dakvensters
- 37 - Aftimmerlat
- 38 - Raveling
- 42 - Extra panlat


Onderdeel : Verticale details dakvenstervoorziening

Onderwerp : PRINCIPE DETAILS NL  
 Product : SlimFix xt® Passief Dakelement

Detail : 7a  
 Versie : 1.0  
 Schaal : 1:5  
 Formaat : A4

IsoBouw Systems bv  
 Postbus 1, 5710 AA Someren  
 Kanaalstraat 107, 5711 EG Someren  
 Telefoon : 0493-498111  
 Fax : 0493-495971  
 Website : [www.isobouw.nl/slimfix](http://www.isobouw.nl/slimfix)  
 Email : [info@isobouw.nl](mailto:info@isobouw.nl)

**IsoBouw**  
 Innovatie in isolatie

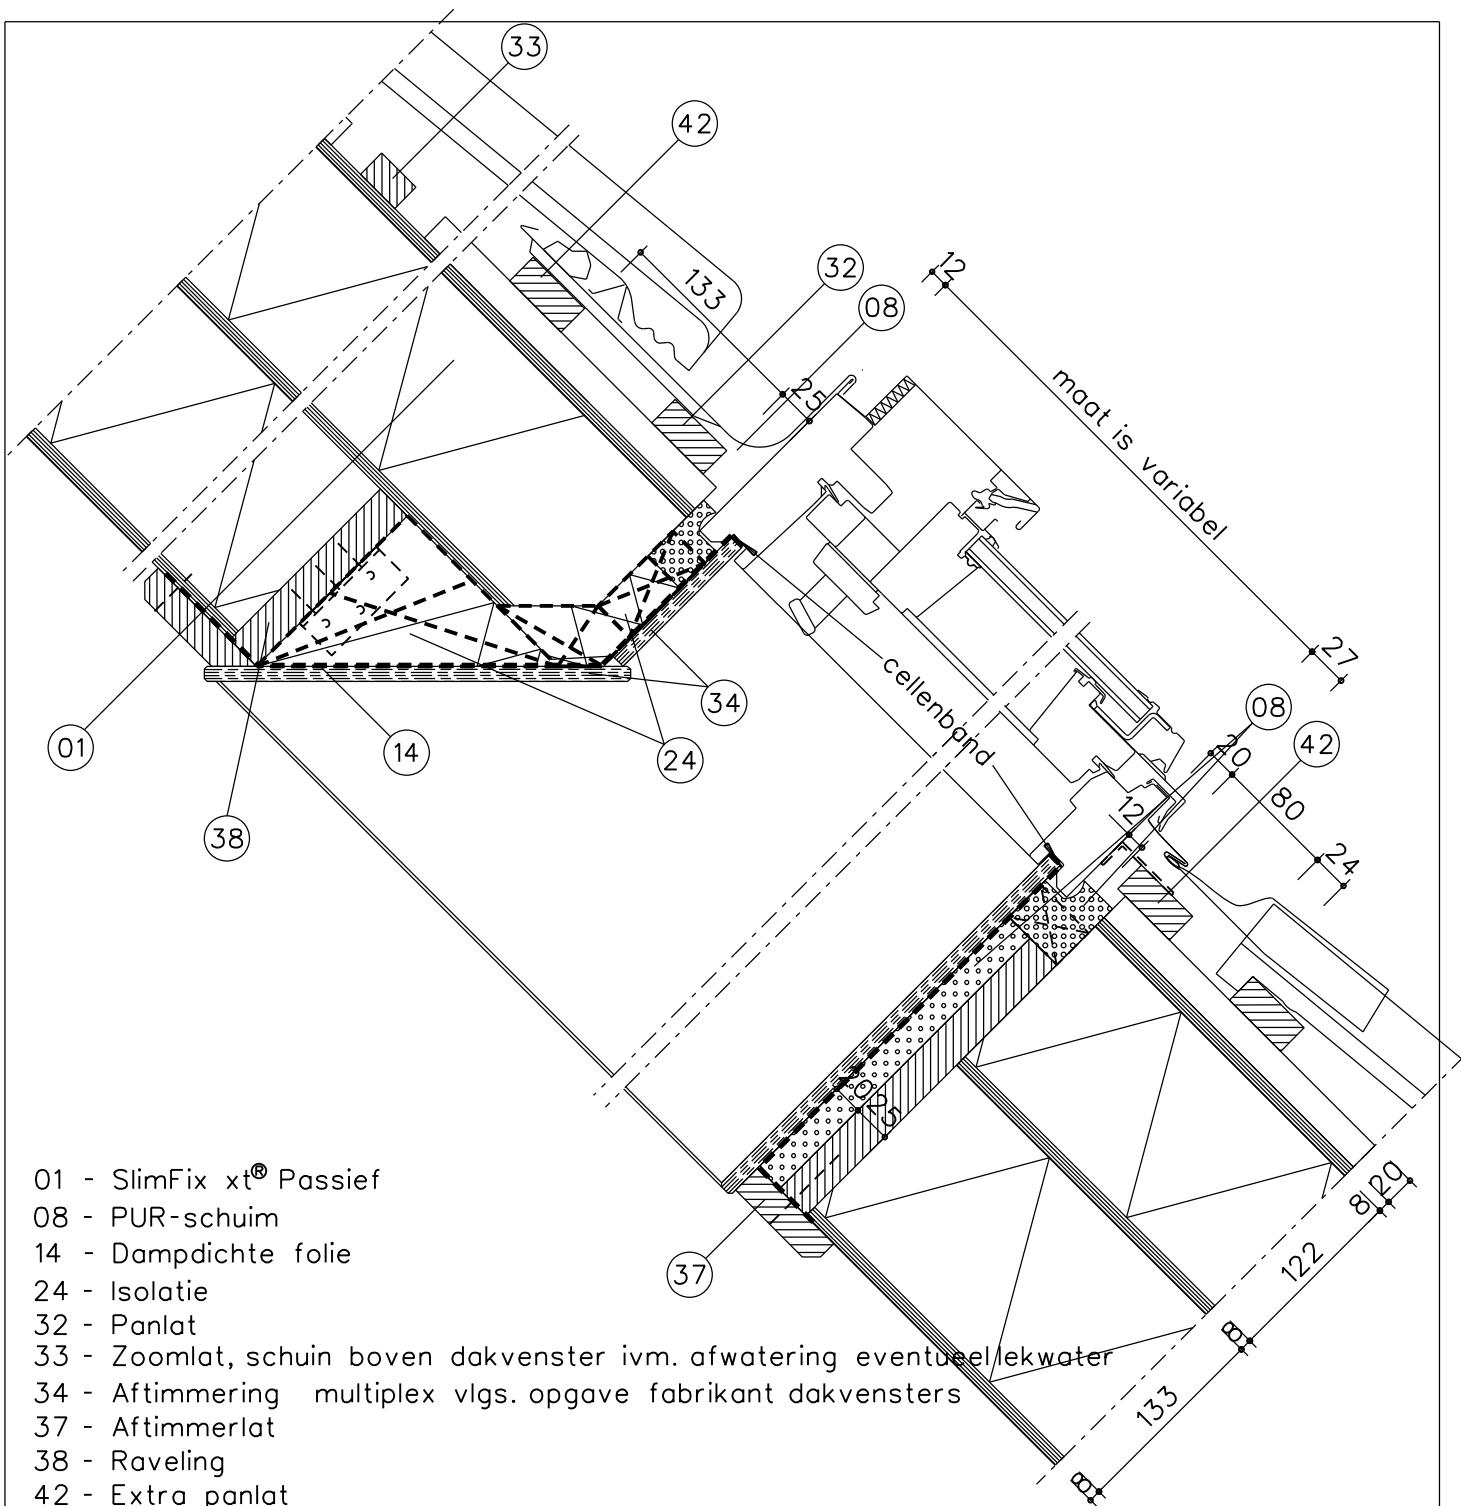

- 01 - SlimFix xt® Passief
- 08 - PUR-schuim
- 14 - Dampdichte folie
- 24 - Isolatie
- 32 - Panlat
- 33 - Zoomlat, schuin boven dakvenster ivm. afwatering eventueel lekwater
- 34 - Aftimmering multiplex vlgs. opgave fabrikant dakvensters
- 37 - Aftimmerlat
- 38 - Raveling
- 42 - Extra panlat

Onderdeel : Verticale details dakvenstervoorziening

Onderwerp : PRINCIPE DETAILS NL  
 Product : SlimFix xt® Passief Dakelement

Detail : **7b**  
 Versie : 1.0  
 Schaal : 1:5  
 Formaat : A4

IsoBouw Systems bv  
 Postbus 1, 5710 AA Someren  
 Kanaalstraat 107, 5711 EG Someren  
 Telefoon : 0493-498111  
 Fax : 0493-495971  
 Website : [www.isobouw.nl/slimfix](http://www.isobouw.nl/slimfix)  
 Email : [info@isobouw.nl](mailto:info@isobouw.nl)



**Innovatie in isolatie**

IsoBouw Systems bv • Postbus 1 • NL-5710 AA Someren • Tel.: +31 (0)493 - 49 81 11 • Fax: +31 (0)493 - 49 59 71 • E-mail: info@isobouw.nl

[www.isobouw.nl](http://www.isobouw.nl)

**IsoBouw**

**Innovatie in isolatie**