

Onderdeel : Vooraanzicht SlimFort®

Onderwerp : PRINCIPE DETAILS NL

Product : SlimFort®

Detail : **Aanz**

Versie : 1.0


Schaal : 1:10

Formaat : A4

IsoBouw Systems bv  
Postbus 1, 5710 AA Someren  
Kanaalstraat 107, 5711 EG Someren  
Telefoon : 0493-498111  
Fax : 0493-495971  
Website : [www.isobouw.nl/slimfix](http://www.isobouw.nl/slimfix)  
Email : [info@isobouw.nl](mailto:info@isobouw.nl)



**Innovatie in isolatie**

 

Onderdeel : Dwarsdoorsnede SlimFort® 2.5

Onderwerp : PRINCIPE DETAILS NL

Product : SlimFort®

Detail : **drsn**

Versie : 1.0


Schaal : 1:5

Formaat : A4

IsoBouw Systems bv  
Postbus 1, 5710 AA Someren  
Kanaalstraat 107, 5711 EG Someren  
Telefoon : 0493-498111  
Fax : 0493-495971  
Website : [www.isobouw.nl/slimfix](http://www.isobouw.nl/slimfix)  
Email : [info@isobouw.nl](mailto:info@isobouw.nl)



**Innovatie in isolatie**

 

Onderdeel : Dwarsdoorsnede SlimFort® 3.5

Onderwerp : PRINCIPE DETAILS NL

Product : SlimFort®

Detail : **drsn**

Versie : 1.0


Schaal : 1:5

Formaat : A4

IsoBouw Systems bv  
Postbus 1, 5710 AA Someren  
Kanaalstraat 107, 5711 EG Someren  
Telefoon : 0493-498111  
Fax : 0493-495971  
Website : [www.isobouw.nl/slimfix](http://www.isobouw.nl/slimfix)  
Email : [info@isobouw.nl](mailto:info@isobouw.nl)



**Innovatie in isolatie**

 

Onderdeel : Dwarsdoorsnede SlimFort® 4.0

Onderwerp : PRINCIPE DETAILS NL

Product : SlimFort®

Detail : **drsn**

Versie : 1.0


Schaal : 1:5

Formaat : A4

IsoBouw Systems bv  
Postbus 1, 5710 AA Someren  
Kanaalstraat 107, 5711 EG Someren  
Telefoon : 0493-498111  
Fax : 0493-495971  
Website : [www.isobouw.nl/slimfix](http://www.isobouw.nl/slimfix)  
Email : [info@isobouw.nl](mailto:info@isobouw.nl)



**Innovatie in isolatie**

 

Onderdeel : Dwarsdoorsnede SlimFort® 4.5

Onderwerp : PRINCIPE DETAILS NL

Product : SlimFort®

Detail : **drsn**

Versie : 1.0


Schaal : 1:5

Formaat : A4

IsoBouw Systems bv  
Postbus 1, 5710 AA Someren  
Kanaalstraat 107, 5711 EG Someren  
Telefoon : 0493-498111  
Fax : 0493-495971  
Website : [www.isobouw.nl/slimfix](http://www.isobouw.nl/slimfix)  
Email : [info@isobouw.nl](mailto:info@isobouw.nl)



**Innovatie in isolatie**

 

Onderdeel : Dwarsdoorsnede SlimFort® 5.0

Onderwerp : PRINCIPE DETAILS NL

Product : SlimFort®

Detail : **drsn**


Versie : 1.0

Schaal : 1:5

Formaat : A4

IsoBouw Systems bv  
Postbus 1, 5710 AA Someren  
Kanaalstraat 107, 5711 EG Someren  
Telefoon : 0493-498111  
Fax : 0493-495971  
Website : [www.isobouw.nl/slimfix](http://www.isobouw.nl/slimfix)  
Email : [info@isobouw.nl](mailto:info@isobouw.nl)

**IsoBouw**  
**Innovatie in isolatie**

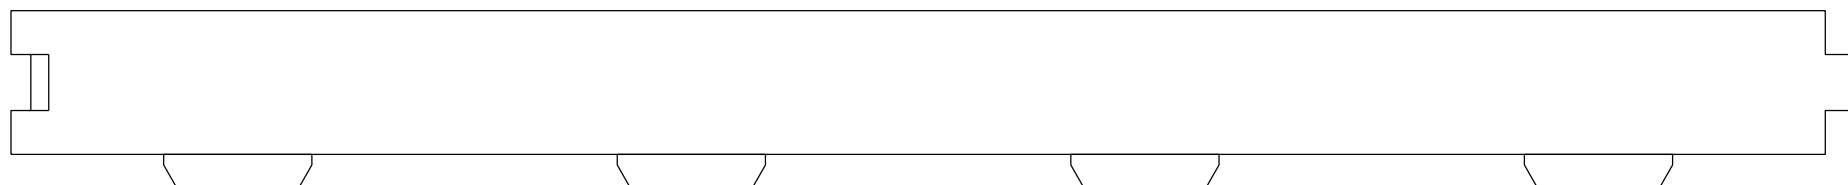

Onderdeel : Langsdoorsnede SlimFort® 2.5

Onderwerp : PRINCIPE DETAILS NL

Product : SlimFort®

Detail : **drsn**

Versie : 1.0


Schaal : 1:5

Formaat : A4

IsoBouw Systems bv  
Postbus 1, 5710 AA Someren  
Kanaalstraat 107, 5711 EG Someren  
Telefoon : 0493-498111  
Fax : 0493-495971  
Website : [www.isobouw.nl/slimfix](http://www.isobouw.nl/slimfix)  
Email : [info@isobouw.nl](mailto:info@isobouw.nl)



**Innovatie in isolatie**

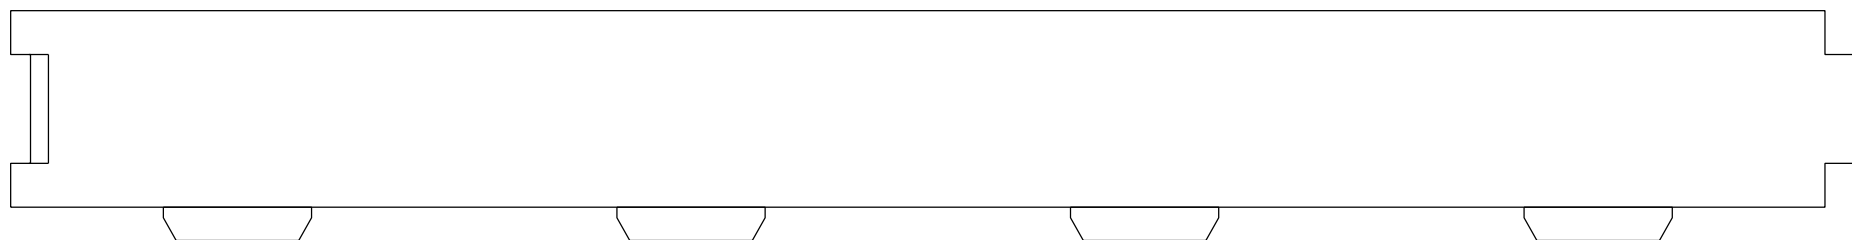

Onderdeel : Langsdoorsnede SlimFort® 3.5

Onderwerp : PRINCIPE DETAILS NL

Product : SlimFort®

Detail : **drsn**

Versie : 1.0

Schaal : 1:5


Formaat : A4

IsoBouw Systems bv  
Postbus 1, 5710 AA Someren  
Kanaalstraat 107, 5711 EG Someren  
Telefoon : 0493-498111  
Fax : 0493-495971  
Website : [www.isobouw.nl/slimfix](http://www.isobouw.nl/slimfix)  
Email : [info@isobouw.nl](mailto:info@isobouw.nl)



**Innovatie in isolatie**



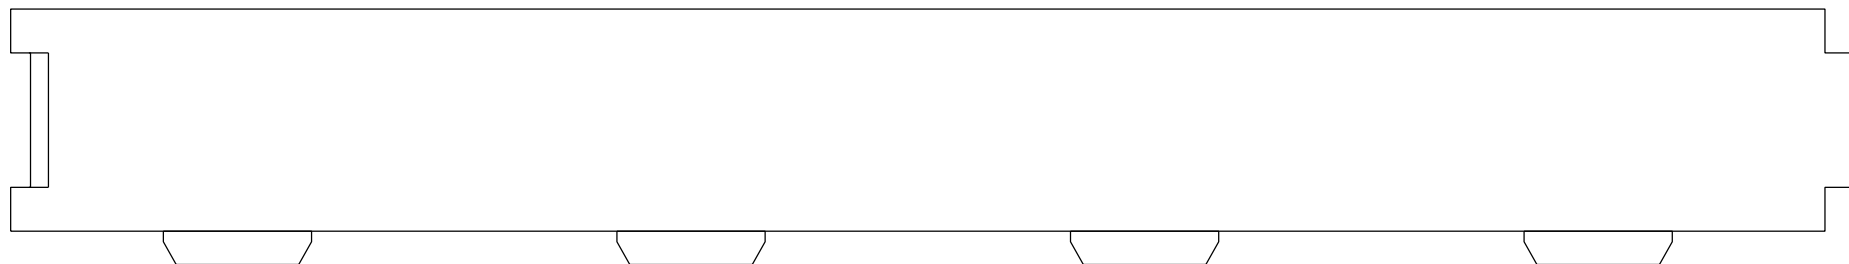

Onderdeel : Langsdoorsnede SlimFort® 4.0

Onderwerp : PRINCIPE DETAILS NL

Product : SlimFort®

Detail : **drsn**

Versie : 1.0


Schaal : 1:5

Formaat : A4

IsoBouw Systems bv  
Postbus 1, 5710 AA Someren  
Kanaalstraat 107, 5711 EG Someren  
Telefoon : 0493-498111  
Fax : 0493-495971  
Website : [www.isobouw.nl/slimfix](http://www.isobouw.nl/slimfix)  
Email : [info@isobouw.nl](mailto:info@isobouw.nl)



**Innovatie in isolatie**

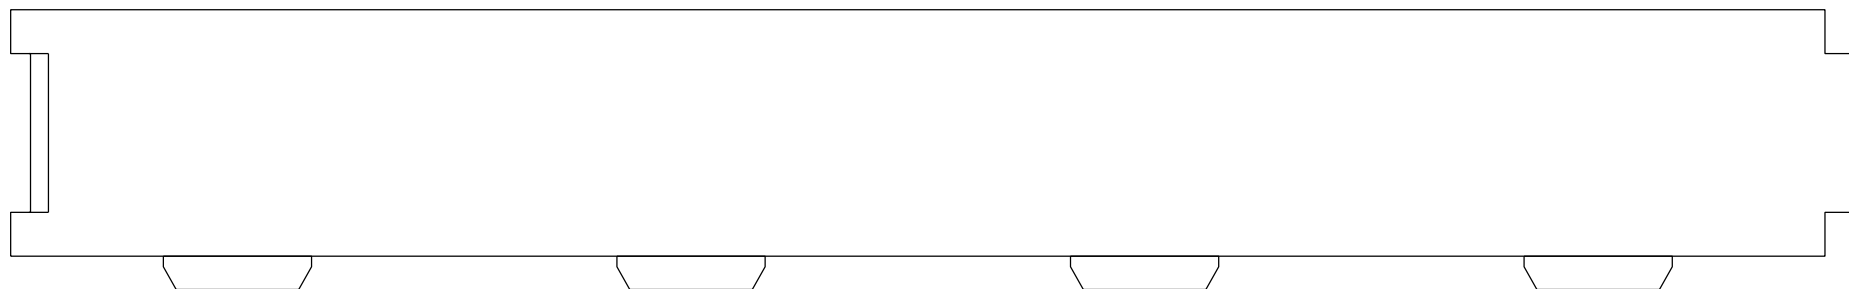

Onderdeel : Langsdoorsnede SlimFort® 4.5

Onderwerp : PRINCIPE DETAILS NL

Product : SlimFort®

Detail : **drsn**

Versie : 1.0


Schaal : 1:5

Formaat : A4

IsoBouw Systems bv  
Postbus 1, 5710 AA Someren  
Kanaalstraat 107, 5711 EG Someren  
Telefoon : 0493-498111  
Fax : 0493-495971  
Website : [www.isobouw.nl/slimfix](http://www.isobouw.nl/slimfix)  
Email : [info@isobouw.nl](mailto:info@isobouw.nl)



**Innovatie in isolatie**

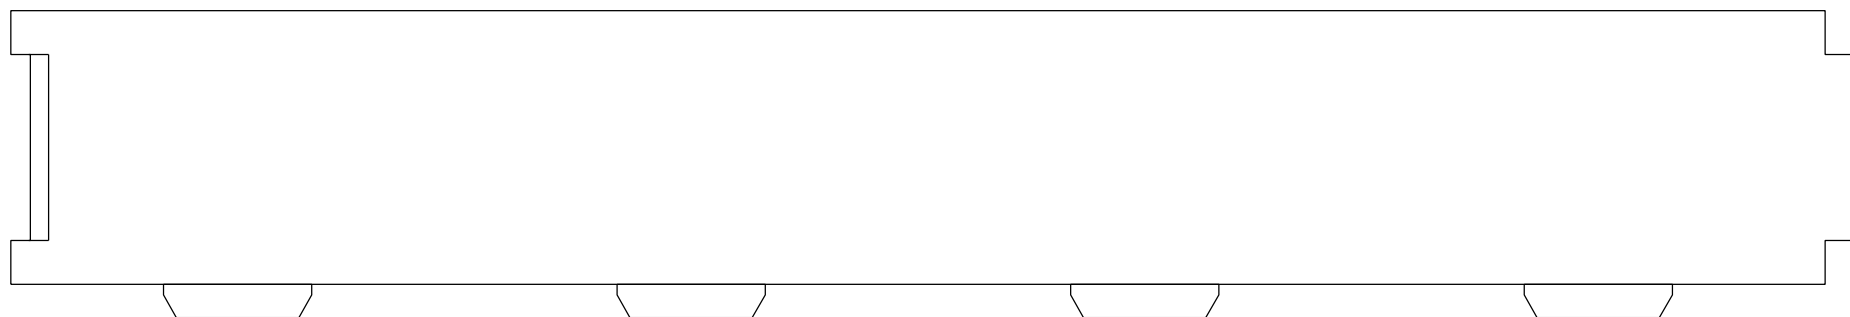

Onderdeel : Langsdoorsnede SlimFort® 5.0

Onderwerp : PRINCIPE DETAILS NL

Product : SlimFort®

Detail : **drsn**

Versie : 1.0

Schaal : 1:5

Formaat : A4

IsoBouw Systems bv  
Postbus 1, 5710 AA Someren  
Kanaalstraat 107, 5711 EG Someren  
Telefoon : 0493-498111  
Fax : 0493-495971  
Website : [www.isobouw.nl/slimfix](http://www.isobouw.nl/slimfix)  
Email : [info@isobouw.nl](mailto:info@isobouw.nl)



**Innovatie in isolatie**