

Onderdeel : Vooraanzicht SlimFort®

Onderwerp : PRINCIPE DETAILS NL

Product : SlimFort®

Detail : **Aanz**

Versie : 1.0


Schaal : 1:10

Formaat : A4

IsoBouw Systems bv
Postbus 1, 5710 AA Someren
Kanaalstraat 107, 5711 EG Someren
Telefoon : 0493-498111
Fax : 0493-495971
Website : www.isobouw.nl/slimfix
Email : info@isobouw.nl



Innovatie in isolatie

 

Onderdeel : Dwarsdoorsnede SlimFort® 2.5

Onderwerp : PRINCIPE DETAILS NL

Product : SlimFort®

Detail : **drsn**

Versie : 1.0


Schaal : 1:5

Formaat : A4

IsoBouw Systems bv
Postbus 1, 5710 AA Someren
Kanaalstraat 107, 5711 EG Someren
Telefoon : 0493-498111
Fax : 0493-495971
Website : www.isobouw.nl/slimfix
Email : info@isobouw.nl



Innovatie in isolatie

 

Onderdeel : Dwarsdoorsnede SlimFort® 3.5

Onderwerp : PRINCIPE DETAILS NL

Product : SlimFort®

Detail : **drsn**

Versie : 1.0


Schaal : 1:5

Formaat : A4

IsoBouw Systems bv
Postbus 1, 5710 AA Someren
Kanaalstraat 107, 5711 EG Someren
Telefoon : 0493-498111
Fax : 0493-495971
Website : www.isobouw.nl/slimfix
Email : info@isobouw.nl



Innovatie in isolatie

 

Onderdeel : Dwarsdoorsnede SlimFort® 4.0

Onderwerp : PRINCIPE DETAILS NL

Product : SlimFort®

Detail : **drsn**

Versie : 1.0


Schaal : 1:5

Formaat : A4

IsoBouw Systems bv
Postbus 1, 5710 AA Someren
Kanaalstraat 107, 5711 EG Someren
Telefoon : 0493-498111
Fax : 0493-495971
Website : www.isobouw.nl/slimfix
Email : info@isobouw.nl



Innovatie in isolatie

 

Onderdeel : Dwarsdoorsnede SlimFort® 4.7

Onderwerp : PRINCIPE DETAILS NL

Product : SlimFort®

Detail : drsn


Versie : 1.1

Schaal : 1:5

Formaat : A4

IsoBouw Systems bv
Postbus 1, 5710 AA Someren
Kanaalstraat 107, 5711 EG Someren
Telefoon : 0493-498111
Fax : 0493-495971
Website : www.isobouw.nl/slimfix
Email : info@isobouw.nl

IsoBouw
Innovatie in isolatie

 

Onderdeel : Dwarsdoorsnede SlimFort® 5.0

Onderwerp : PRINCIPE DETAILS NL

Product : SlimFort®

Detail : **drsn**


Versie : 1.0

Schaal : 1:5

Formaat : A4

IsoBouw Systems bv
Postbus 1, 5710 AA Someren
Kanaalstraat 107, 5711 EG Someren
Telefoon : 0493-498111
Fax : 0493-495971
Website : www.isobouw.nl/slimfix
Email : info@isobouw.nl

IsoBouw
Innovatie in isolatie

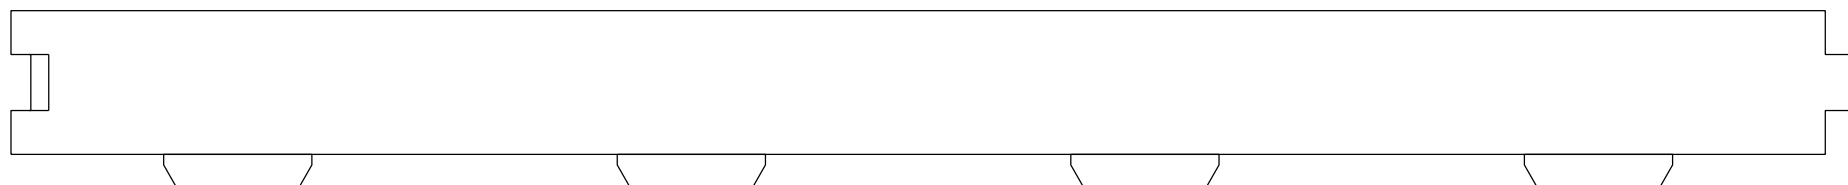

Onderdeel : Langsdoorsnede SlimFort® 2.5

Onderwerp : PRINCIPE DETAILS NL

Product : SlimFort®

Detail : **drsn**

Versie : 1.0


Schaal : 1:5

Formaat : A4

IsoBouw Systems bv
Postbus 1, 5710 AA Someren
Kanaalstraat 107, 5711 EG Someren
Telefoon : 0493-498111
Fax : 0493-495971
Website : www.isobouw.nl/slimfix
Email : info@isobouw.nl



Innovatie in isolatie

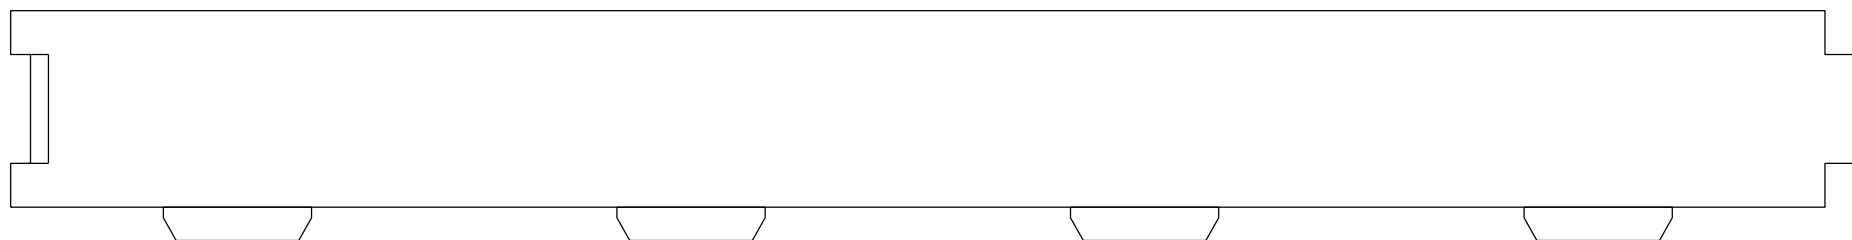

Onderdeel : Langsdoorsnede SlimFort® 3.5

Onderwerp : PRINCIPE DETAILS NL

Product : SlimFort®

Detail : **drsn**

Versie : 1.0


Schaal : 1:5

Formaat : A4

IsoBouw Systems bv
Postbus 1, 5710 AA Someren
Kanaalstraat 107, 5711 EG Someren
Telefoon : 0493-498111
Fax : 0493-495971
Website : www.isobouw.nl/slimfix
Email : info@isobouw.nl



Innovatie in isolatie

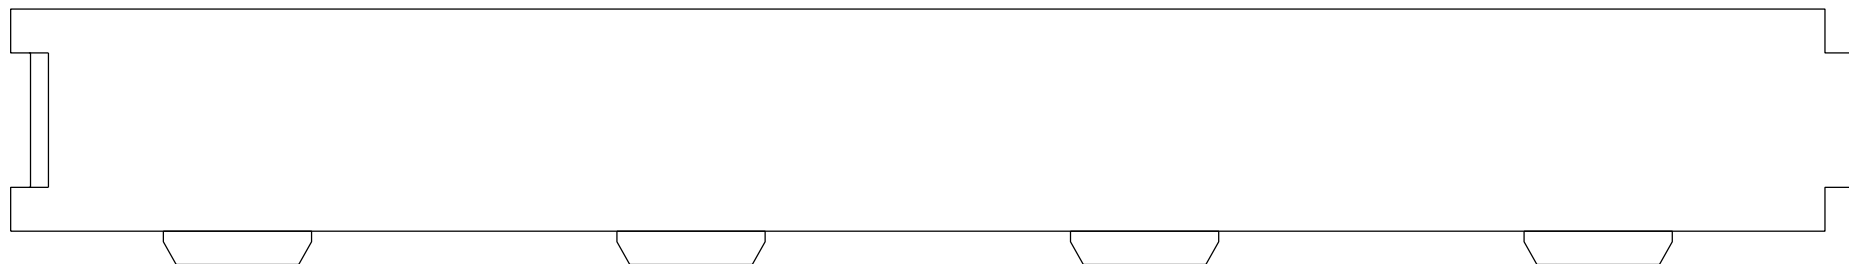

Onderdeel : Langsdoorsnede SlimFort® 4.0

Onderwerp : PRINCIPE DETAILS NL

Product : SlimFort®

Detail : **drsn**

Versie : 1.0

Schaal : 1:5

Formaat : A4

IsoBouw Systems bv
Postbus 1, 5710 AA Someren
Kanaalstraat 107, 5711 EG Someren
Telefoon : 0493-498111
Fax : 0493-495971
Website : www.isobouw.nl/slimfix
Email : info@isobouw.nl



Innovatie in isolatie



Onderdeel : Langsdoorsnede SlimFort[®] 4.7

Onderwerp : PRINCIPE DETAILS NL

Product : SlimFort[®]

Detail : **drsn**

Versie : 1.1


Schaal : 1:5

Formaat : A4

IsoBouw Systems bv
Postbus 1, 5710 AA Someren
Kanaalstraat 107, 5711 EG Someren
Telefoon : 0493-498111
Fax : 0493-495971
Website : www.isobouw.nl/slimfix
Email : info@isobouw.nl



Innovatie in isolatie

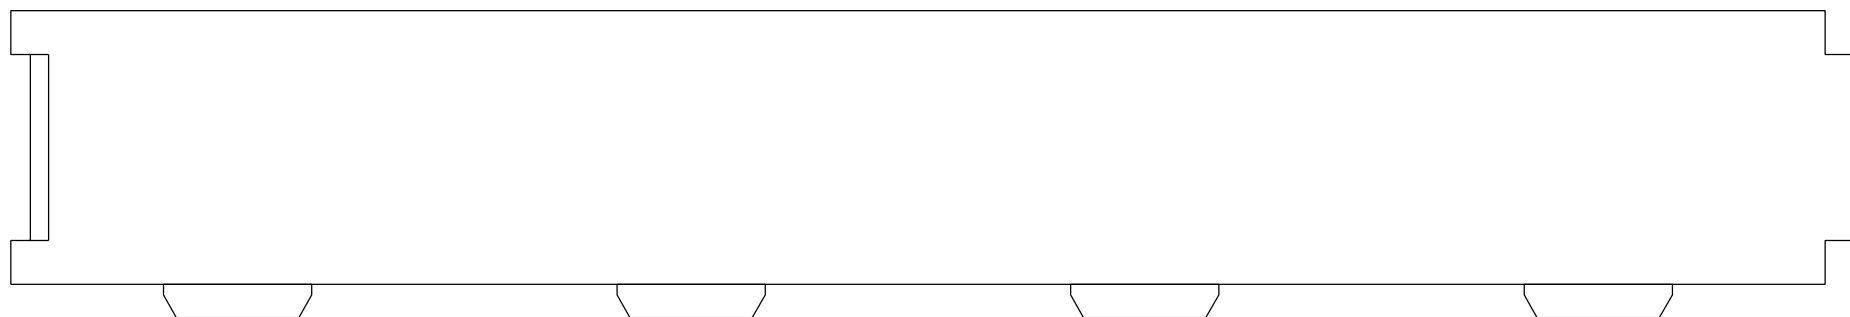

Onderdeel : Langsdoorsnede SlimFort® 5.0

Onderwerp : PRINCIPE DETAILS NL

Product : SlimFort®

Detail : **drsn**

Versie : 1.0

Schaal : 1:5

Formaat : A4

IsoBouw Systems bv
Postbus 1, 5710 AA Someren
Kanaalstraat 107, 5711 EG Someren
Telefoon : 0493-498111
Fax : 0493-495971
Website : www.isobouw.nl/slimfix
Email : info@isobouw.nl



Innovatie in isolatie