
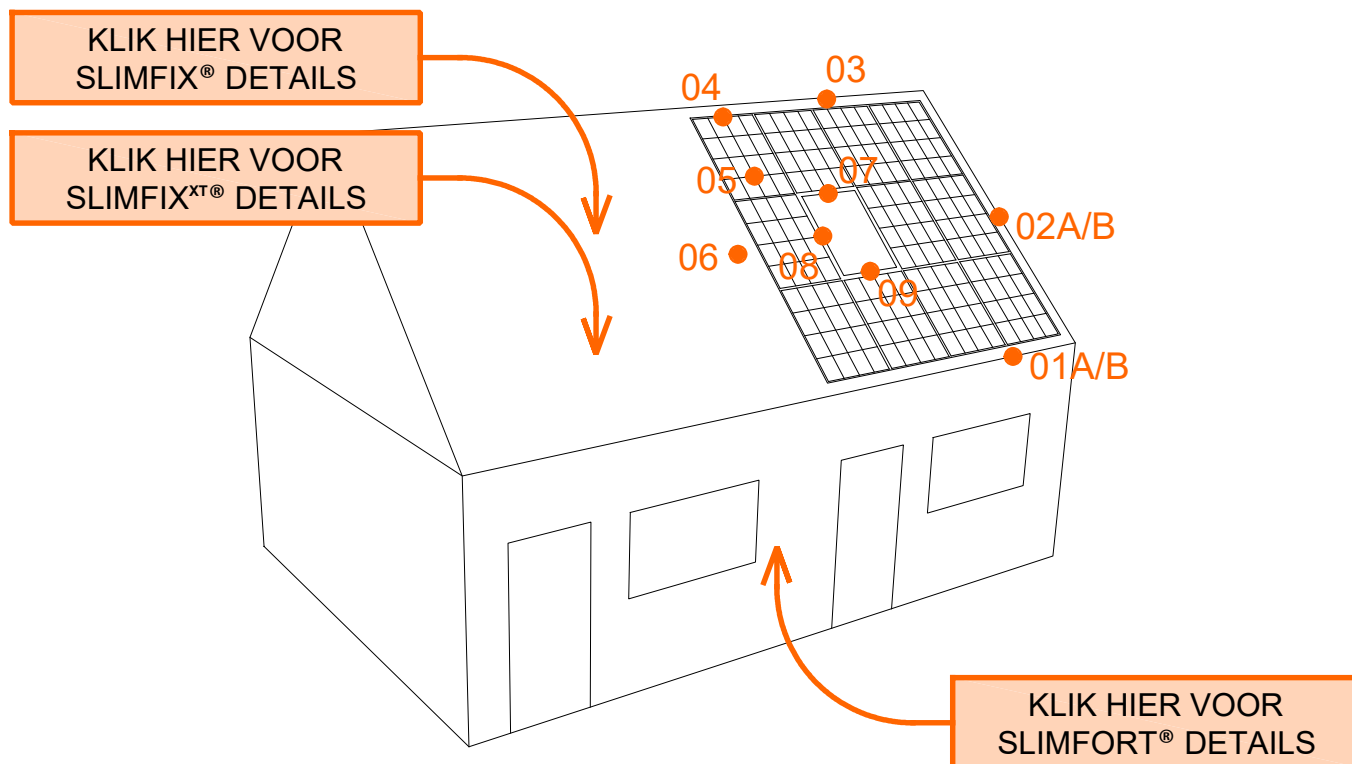


SlimFix (XT) Solar
Principedetails

Principe details

SlimFix^(XT)® Solar

KLIK OP DETAILNUMMER
OF OMSCHRIJVING
OM DIRECT NAAR DE
JUISTE PAGINA TE GAAN

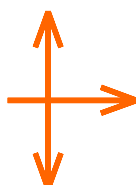

PRODUCTOMSCHRIJVING


UITGANGSPUNTEN MAATVOERING

- 01A Dakvoet: met dakpan
- 01B Dakvoet: zonder dakpan
- 02A Kopgevel-muursparing
- 02B Kopgevel-boeiboord zonder ondersteuning
- 03 Nok: traditionele opbouw
- 04 Verticale aansluiting tussen de dakplaten
- 05 Verticale aansluiting tussen de dakplaten
- 06 Aansluiting t.p.v. niet massieve woningscheidende wand
- 07 Dakvenster aansluiting: bovenkant
- 08 Dakvenster aansluiting: zijkant
- 09 Dakvenster aansluiting: onderkant


Productomschrijving

SlimFix^(XT)® Solar


TERUG NAAR HET
OVERZICHT

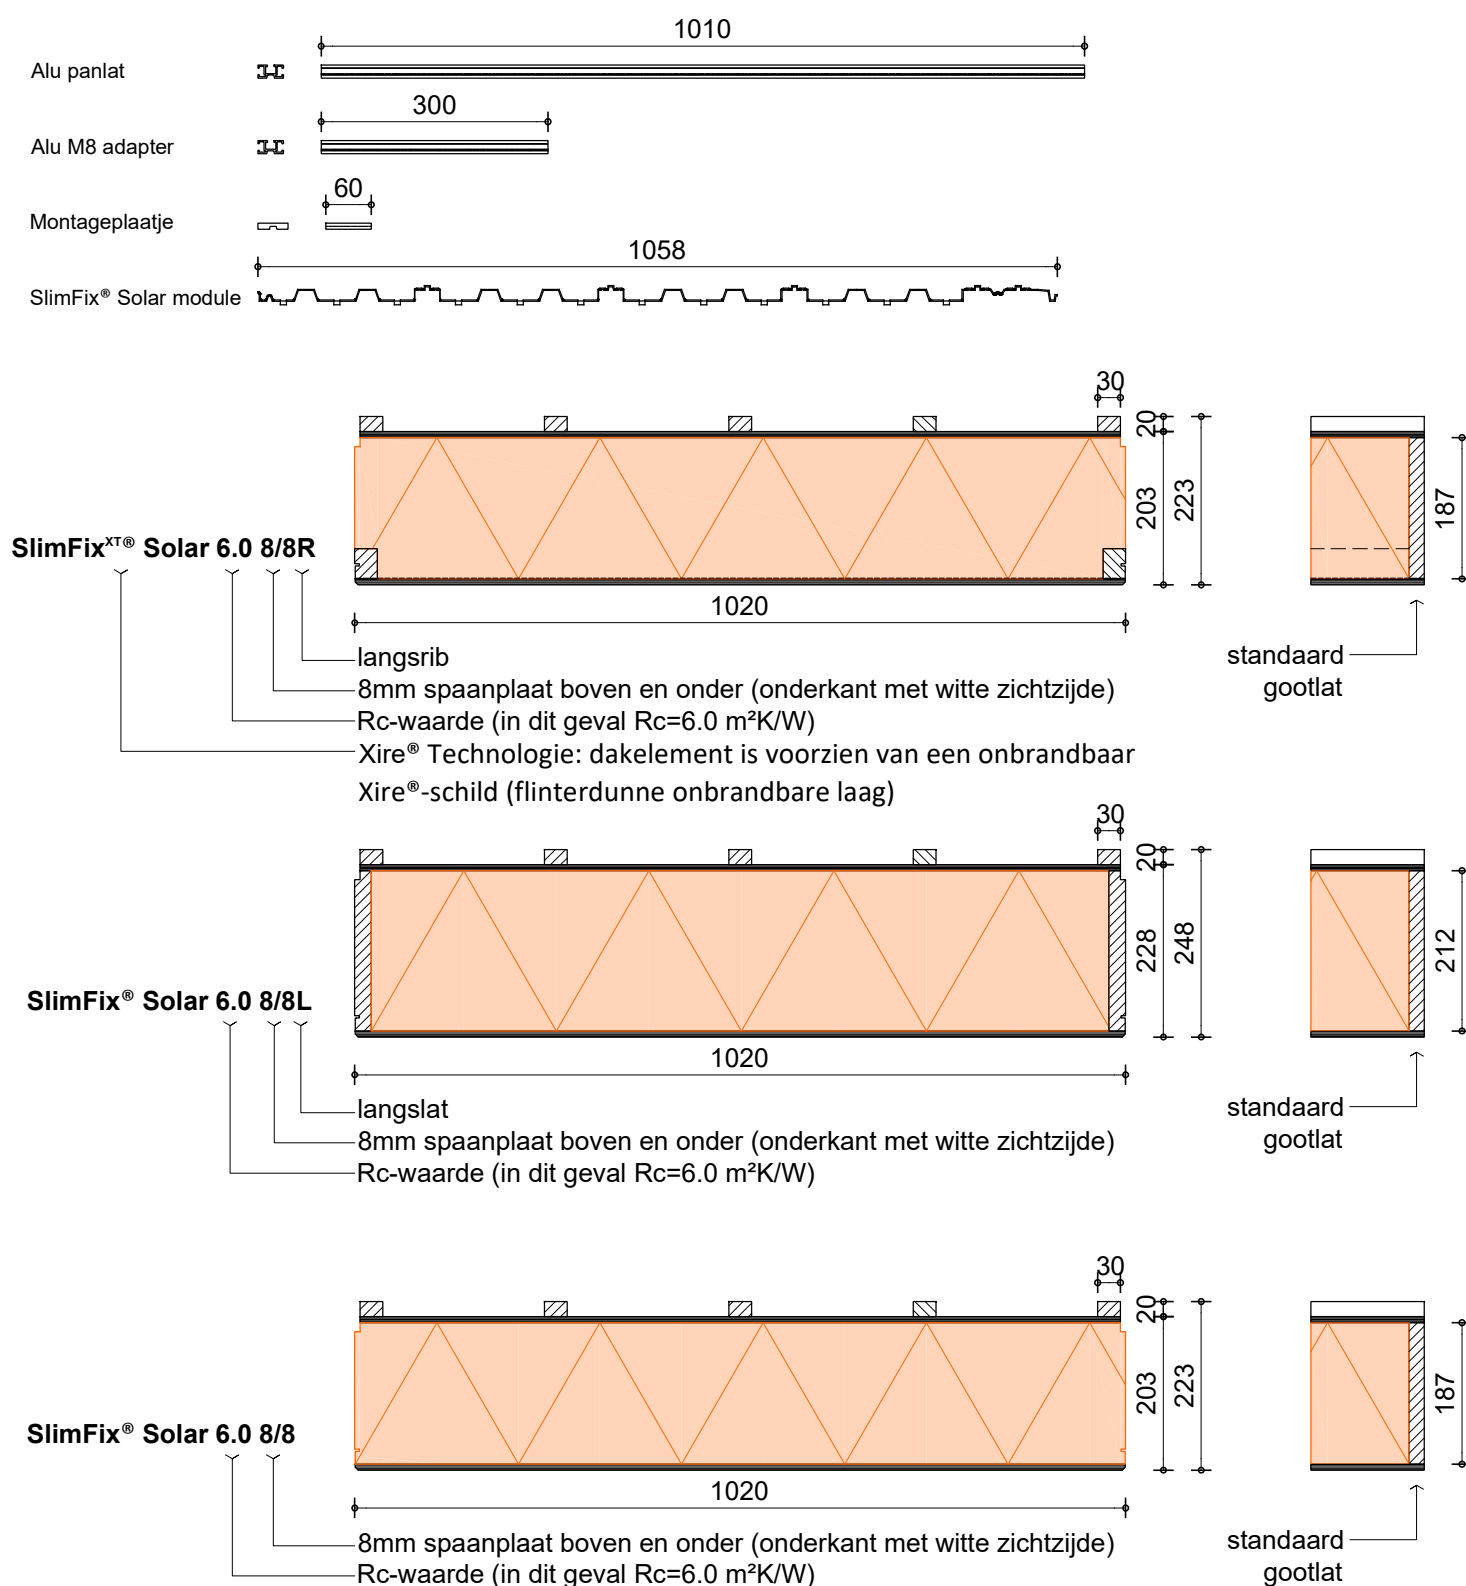


NOK

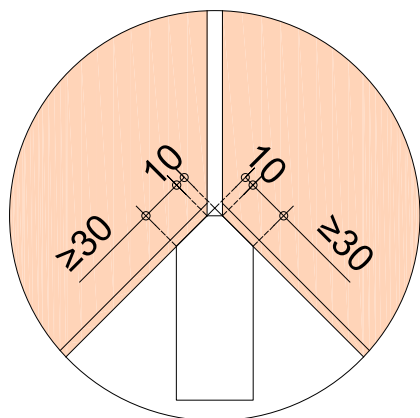


KILKEPER

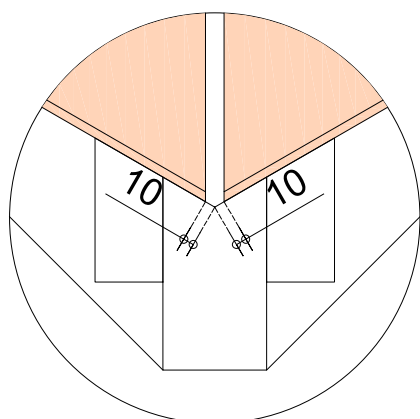


HOEKKEPER

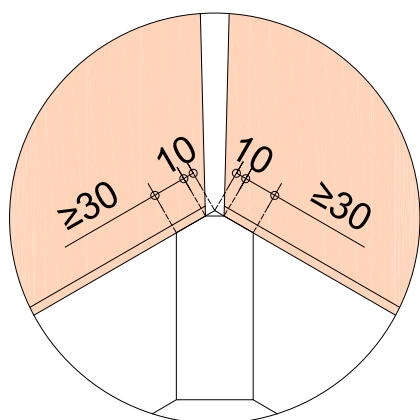


DAKHELLING

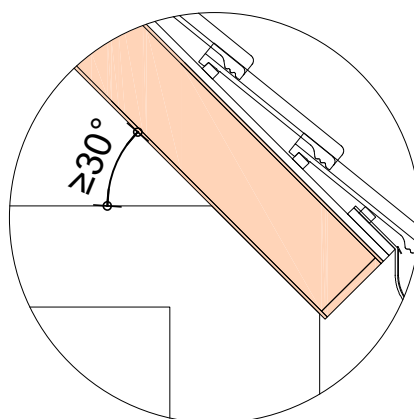


WERKENDE BREEDTE

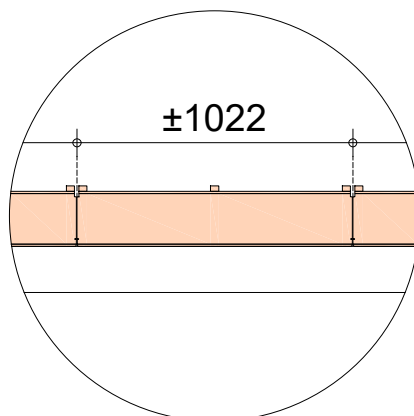


WANDAANSLUITING

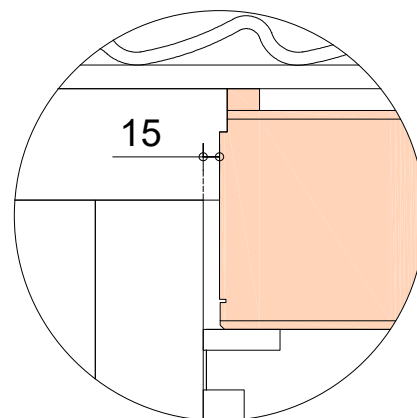

OPLEGGING

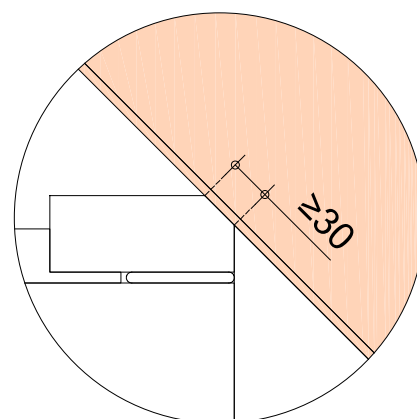

STUIKNAAD

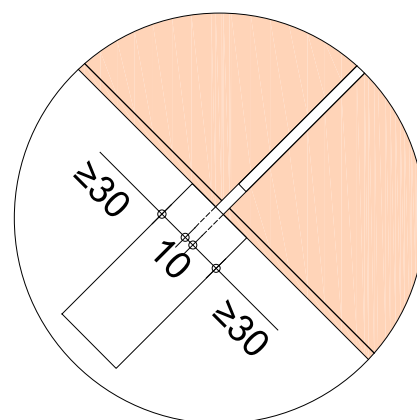

Dakvoet: met dakpan


SlimFix^(XT)® Solar

Detail gebaseerd op:


- $R_c \text{ wand} \geq 4.5 \text{ m}^2\text{K/W}$
- $R_c \text{ dak} \geq 6.0 \text{ m}^2\text{K/W}$
- $q_{v10} \leq 0.4 \text{ dm}^3/\text{s/m}^2$

1:5 | A4 | V19.3

01A

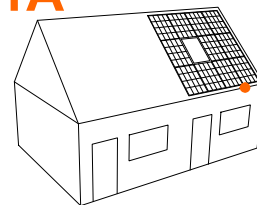

TERUG NAAR HET
OVERZICHT

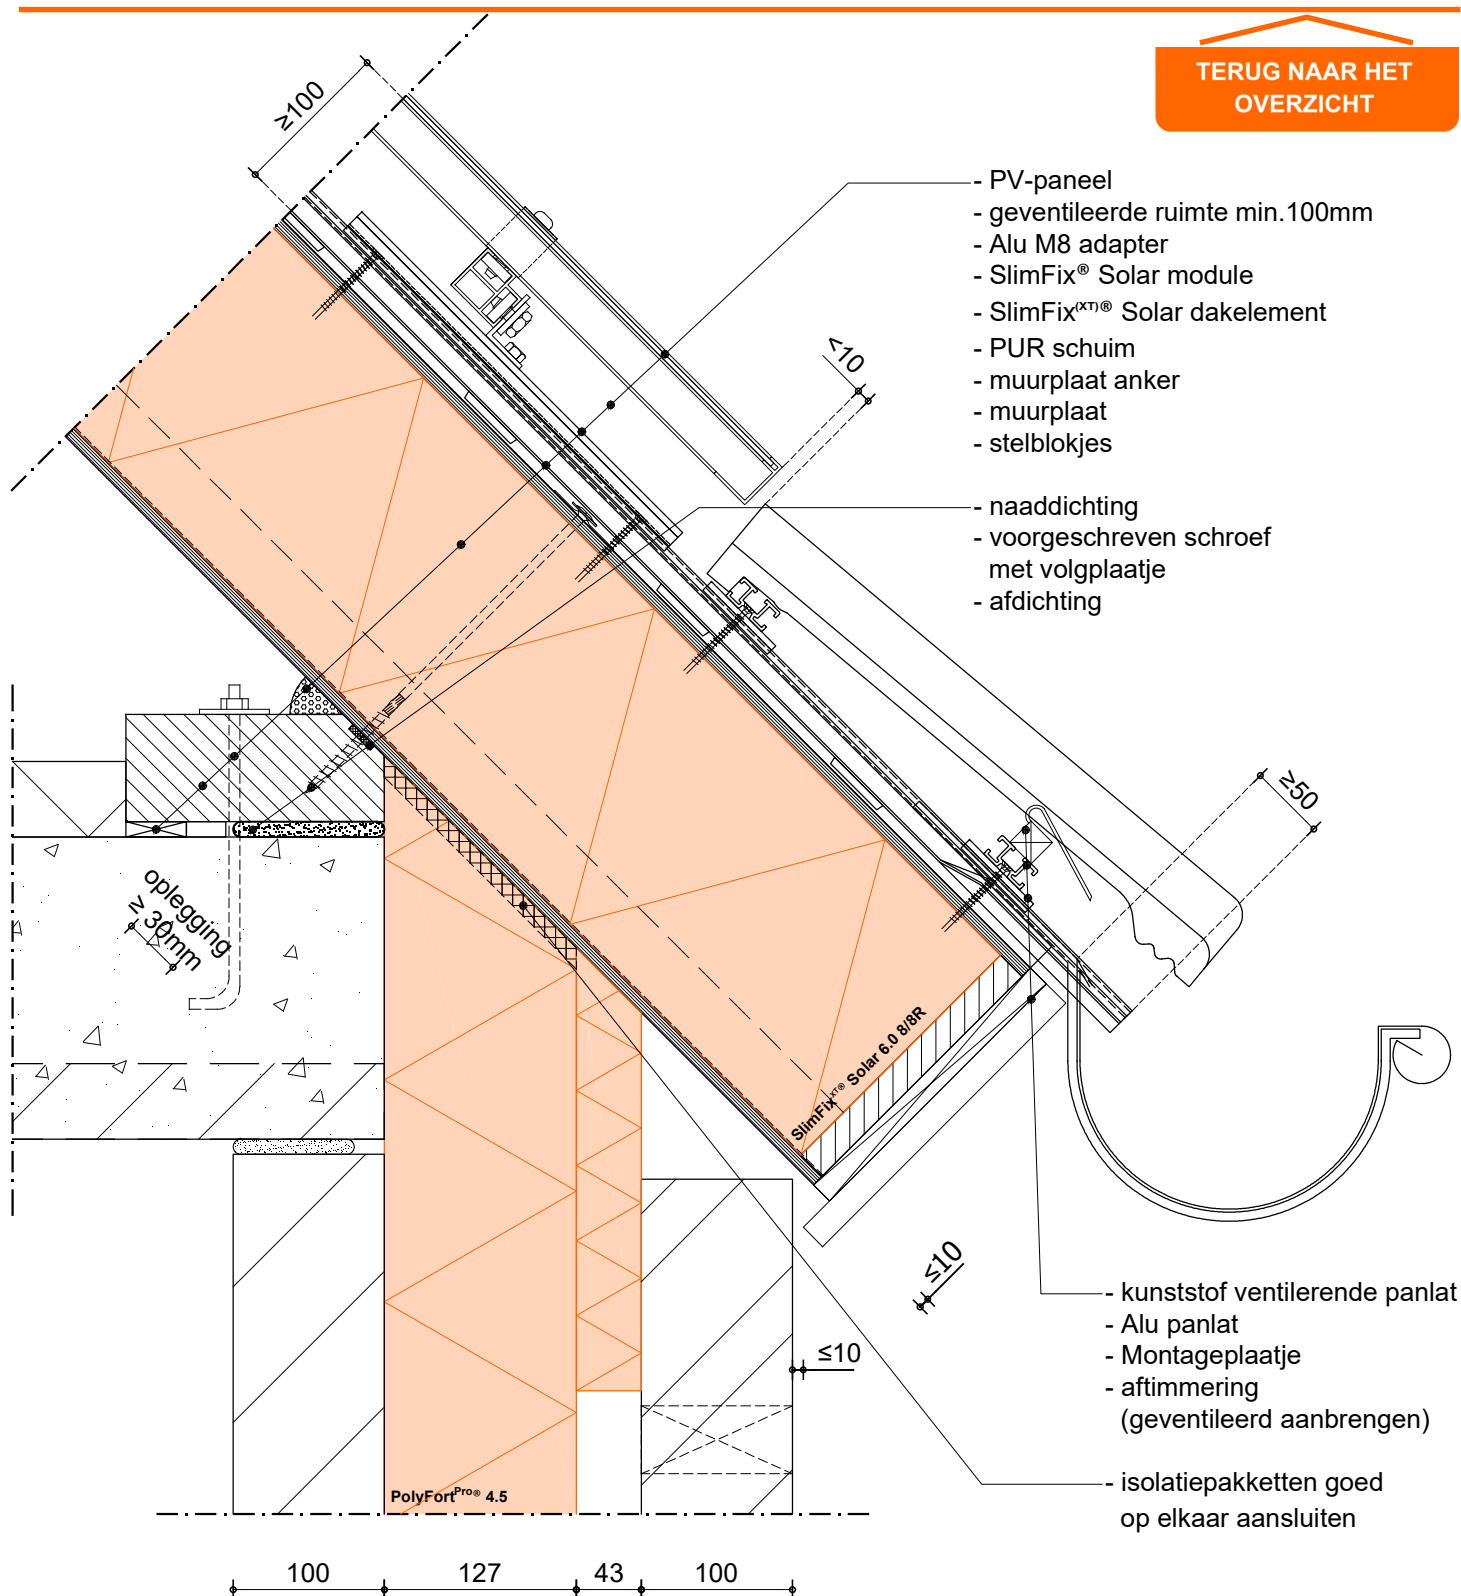

Dakvoet: zonder dakpan


SlimFix^(XT)® Solar

Detail gebaseerd op:


- $R_{\text{c}} \text{ wand} \geq 4.5 \text{ m}^2\text{K/W}$
- $R_{\text{c}} \text{ dak} \geq 6.0 \text{ m}^2\text{K/W}$
- $q_{v10} \leq 0.4 \text{ dm}^3/\text{s/m}^2$

1:5 | A4 | V19.3

01B

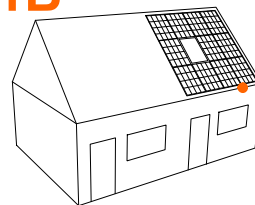

TERUG NAAR HET
OVERZICHT

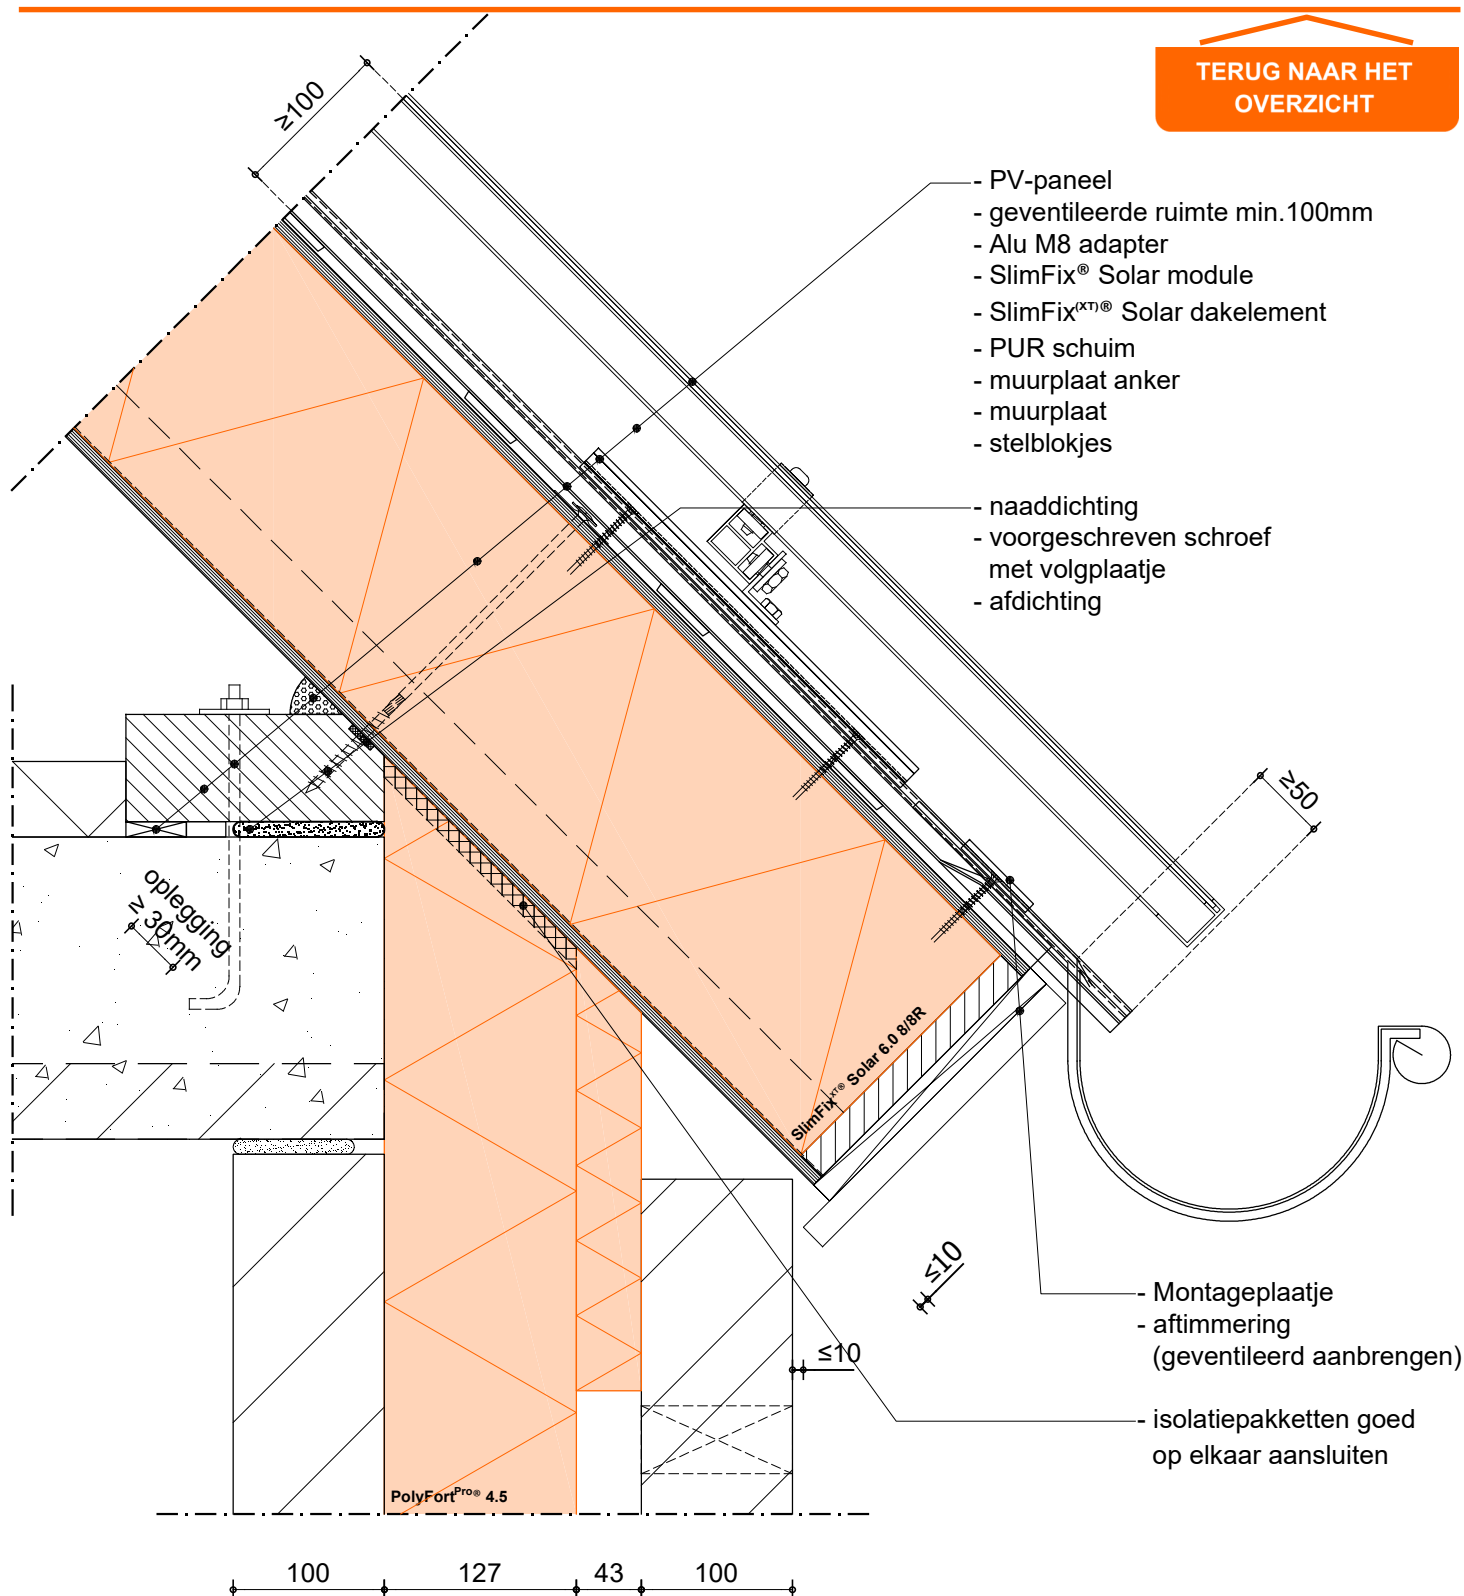

Kopgevel-muursparing


SlimFix^(XT)® Solar

Detail gebaseerd op:

- $R_c \text{ wand} \geq 4.5 \text{ m}^2\text{K/W}$
- $R_c \text{ dak} \geq 6.0 \text{ m}^2\text{K/W}$
- $q_{v10} \leq 0.4 \text{ dm}^3/\text{s/m}^2$


1:5 | A4 | V19.3

02A

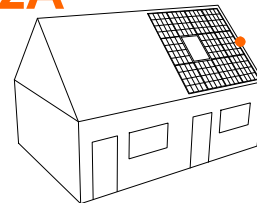

**SlimFix Flex optie:
Kopgevel-muursparing**

**TERUG NAAR HET
OVERZICHT**

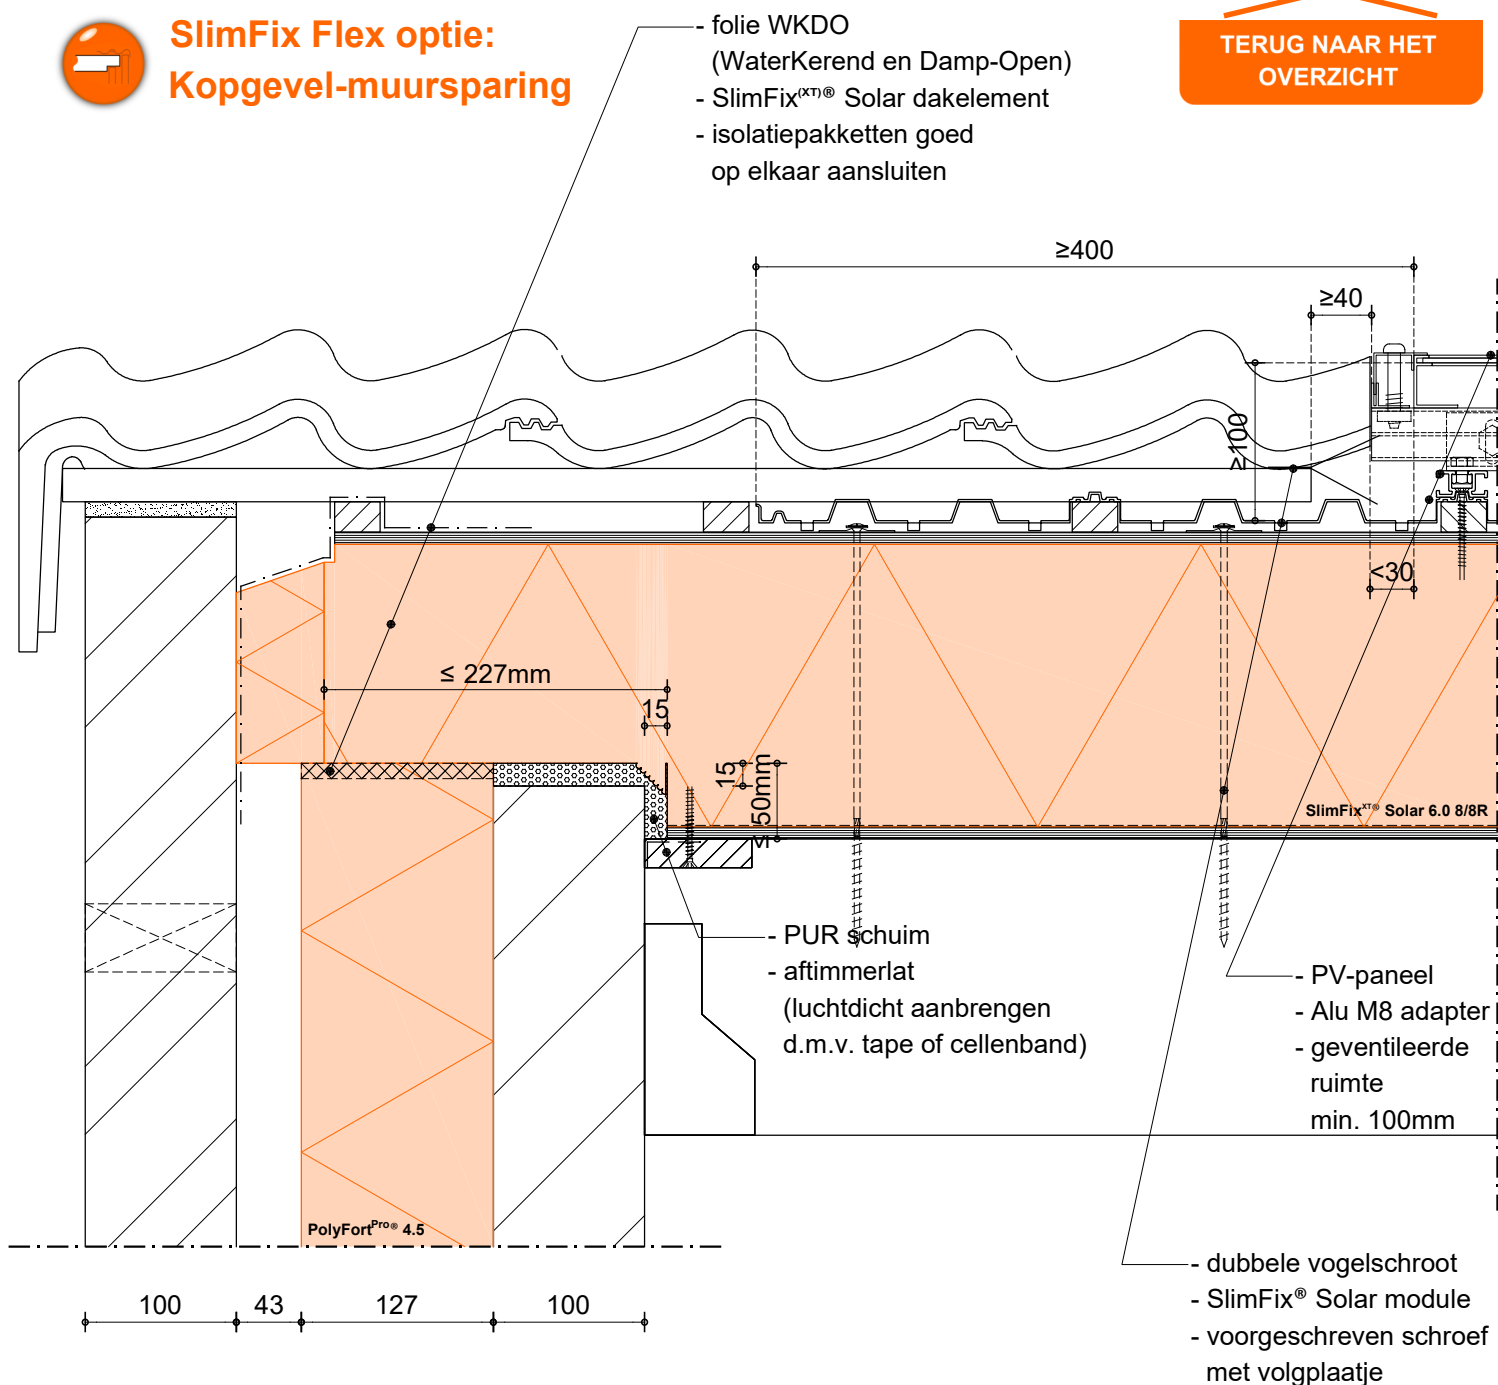

Kopgevel-boeiiboord zonder ondersteuning


SlimFix^(XT)® Solar

Detail gebaseerd op:

- $R_{c \text{ wand}} \geq 4.5 \text{ m}^2\text{K/W}$
- $R_{c \text{ dak}} \geq 6.0 \text{ m}^2\text{K/W}$
- $q_{v10} \leq 0.4 \text{ dm}^3/\text{s/m}^2$

1:5 | A4 | V19.3


02B

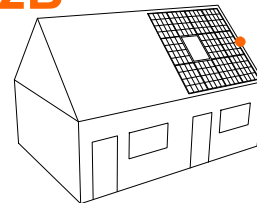

SlimFix Flex optie:
Kopgevel-boeiiboord

**TERUG NAAR HET
OVERZICHT**

maximale (niet ondersteunde) kopgeveloverstek:
voor SlimFix^{XT}® Solar plaat is

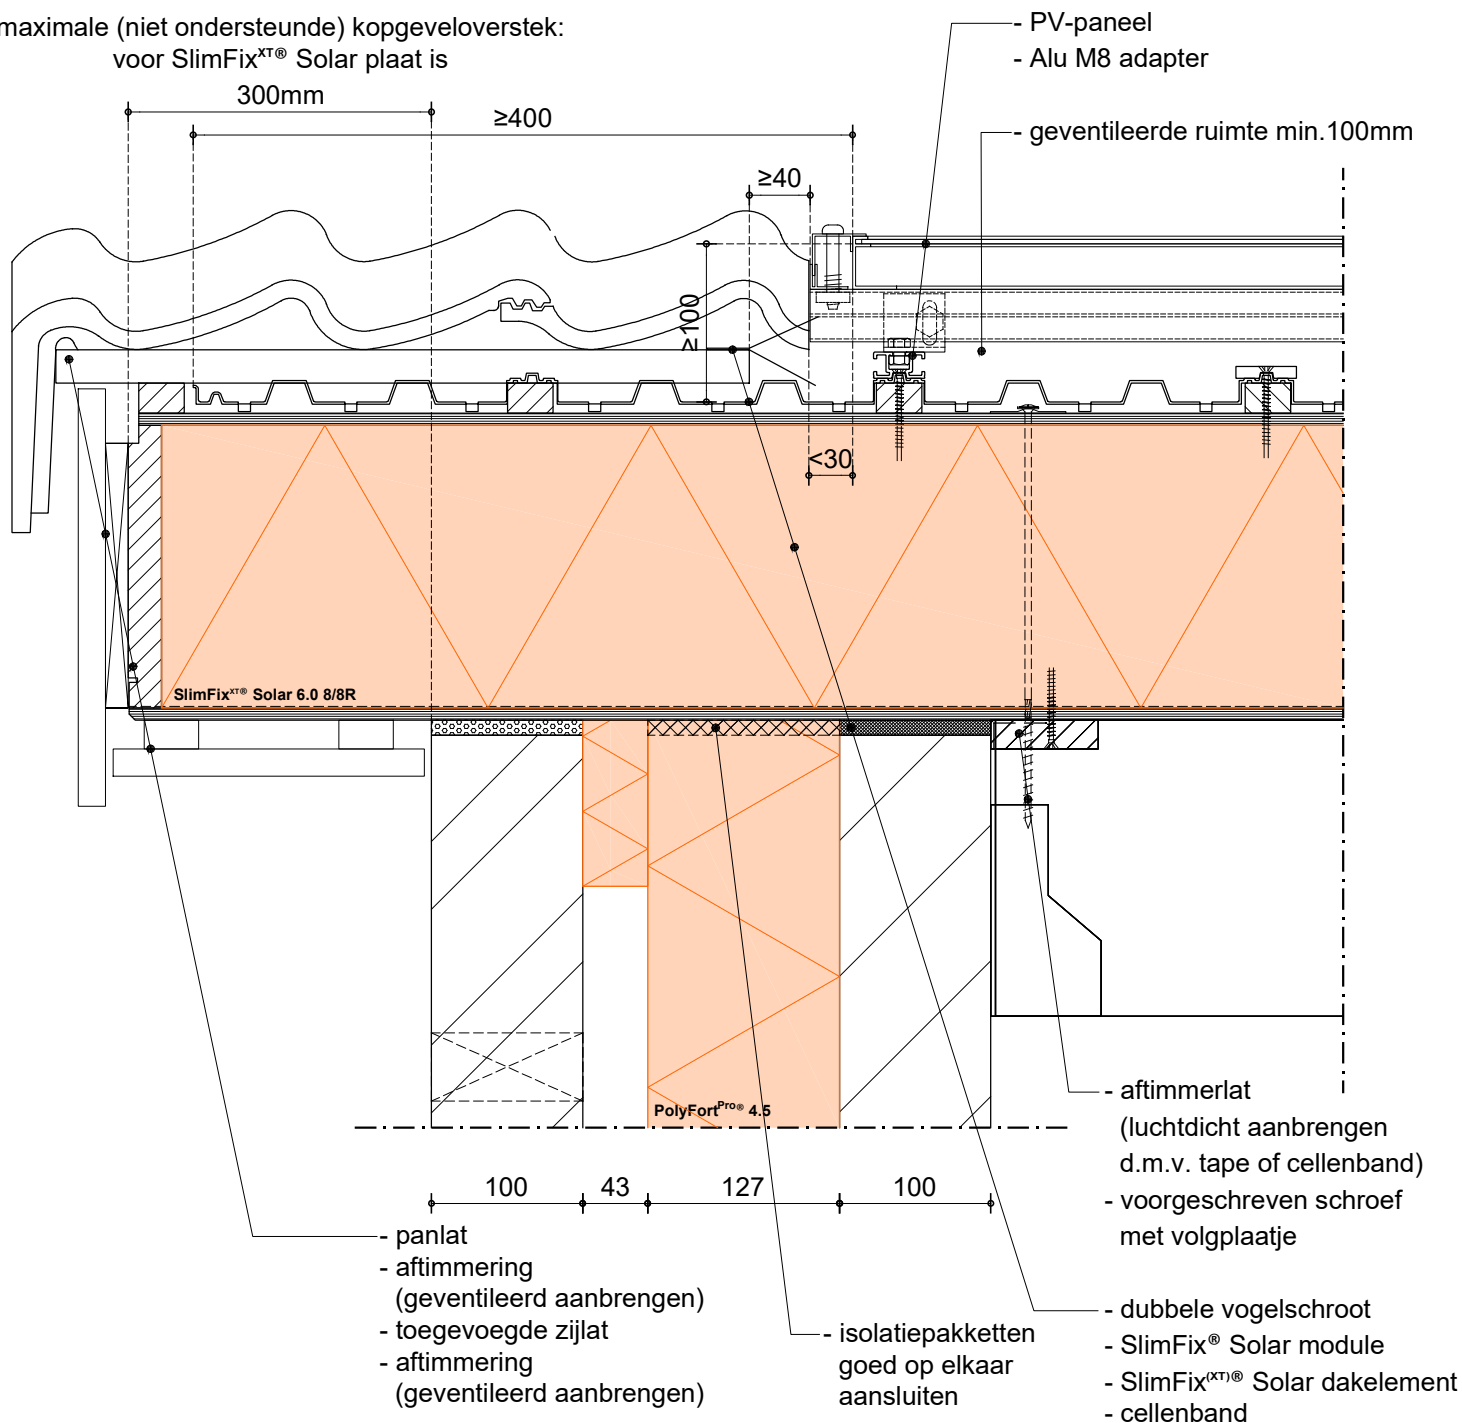

Nok: traditionele opbouw


SlimFix^(XT)® Solar

Detail gebaseerd op:


- $R_{e \text{ wand}} \geq 4.5 \text{ m}^2\text{K/W}$
- $R_{e \text{ dak}} \geq 6.0 \text{ m}^2\text{K/W}$
- $q_{v10} \leq 0.4 \text{ dm}^3/\text{s/m}^2$

1:5 | A4 | V19.3

03

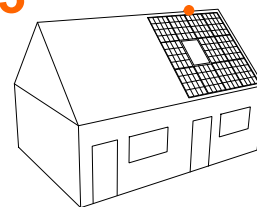

TERUG NAAR HET
OVERZICHT

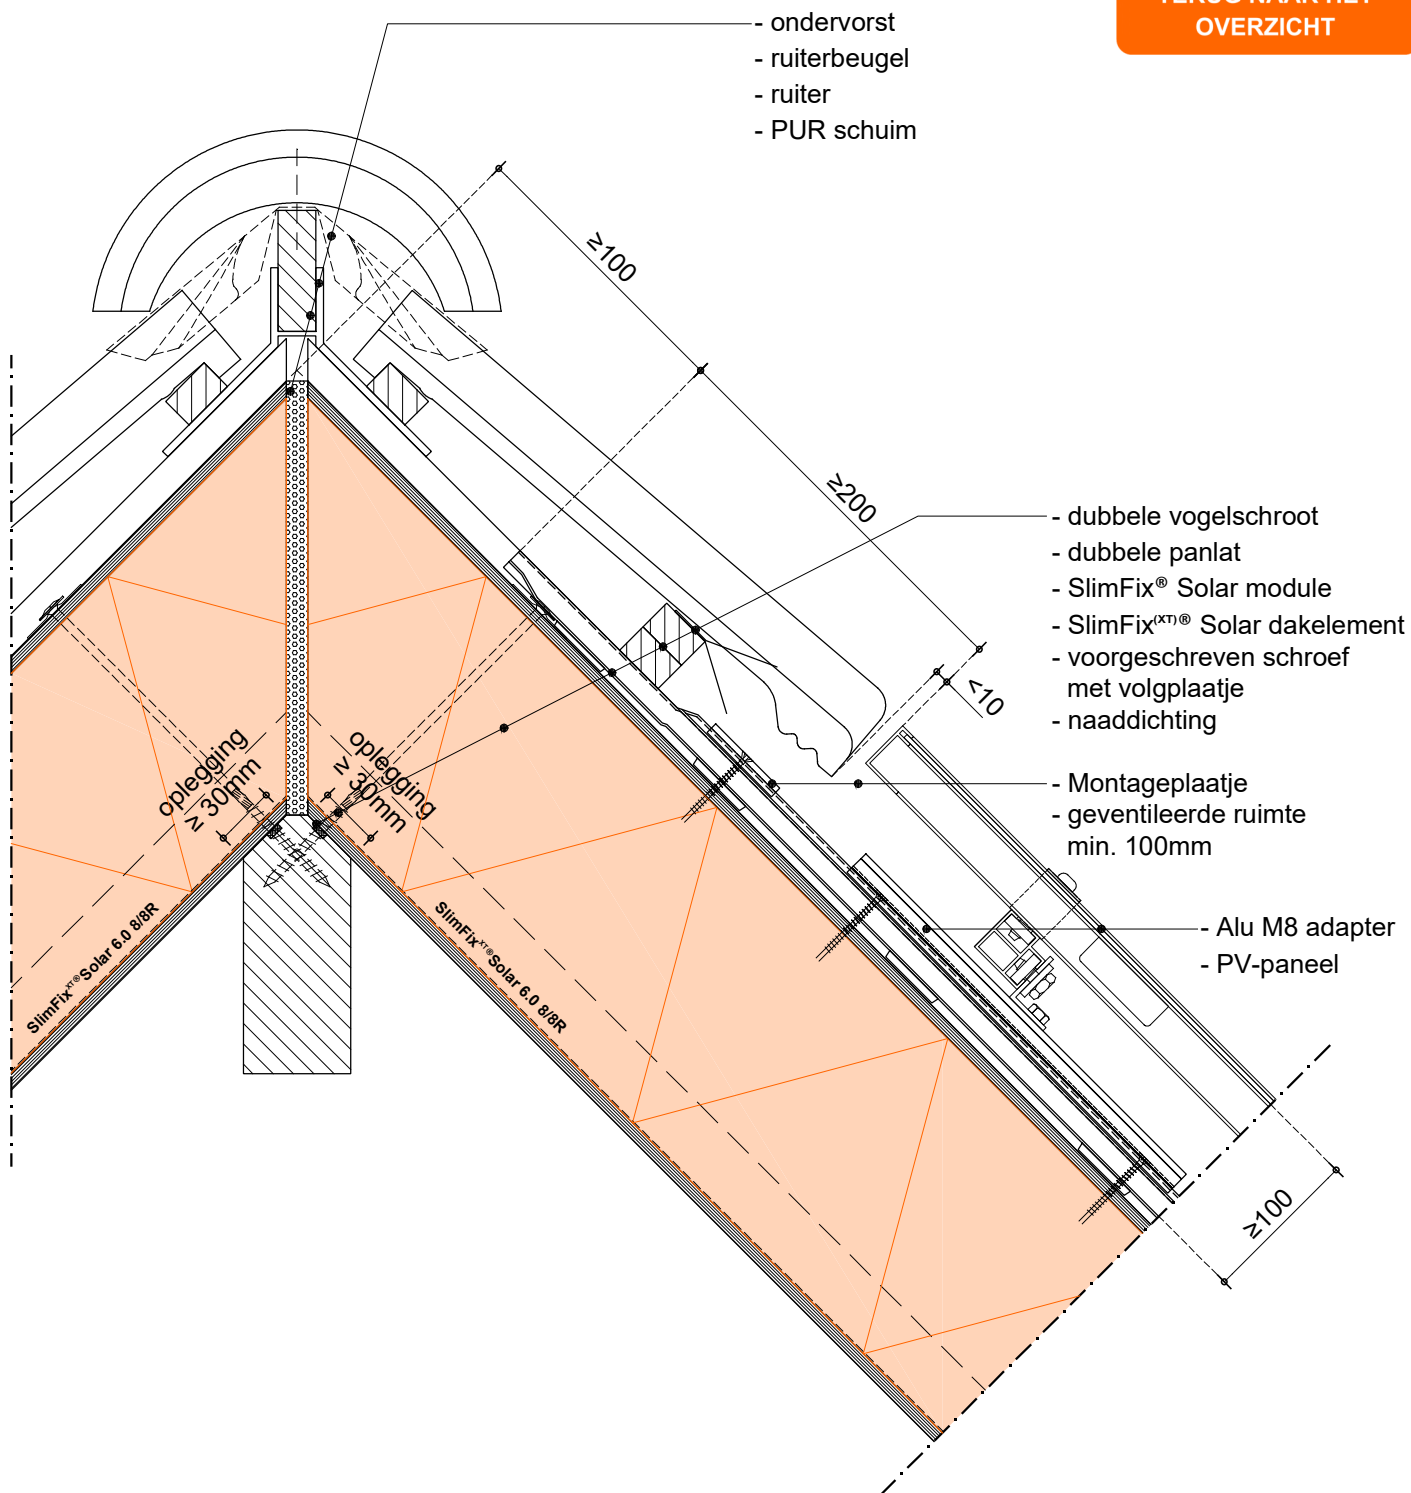

Verticale aansluiting tussen de dakplaten


SlimFix^(XT)® Solar

Detail gebaseerd op:


- $R_{e \text{ wand}} \geq 4.5 \text{ m}^2\text{K/W}$
- $R_{e \text{ dak}} \geq 6.0 \text{ m}^2\text{K/W}$
- $q_{v10} \leq 0.4 \text{ dm}^3/\text{s/m}^2$

1:5 | A4 | V19.3

04

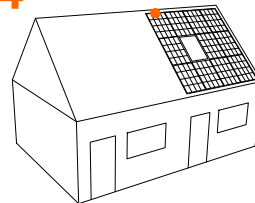

TERUG NAAR HET
OVERZICHT

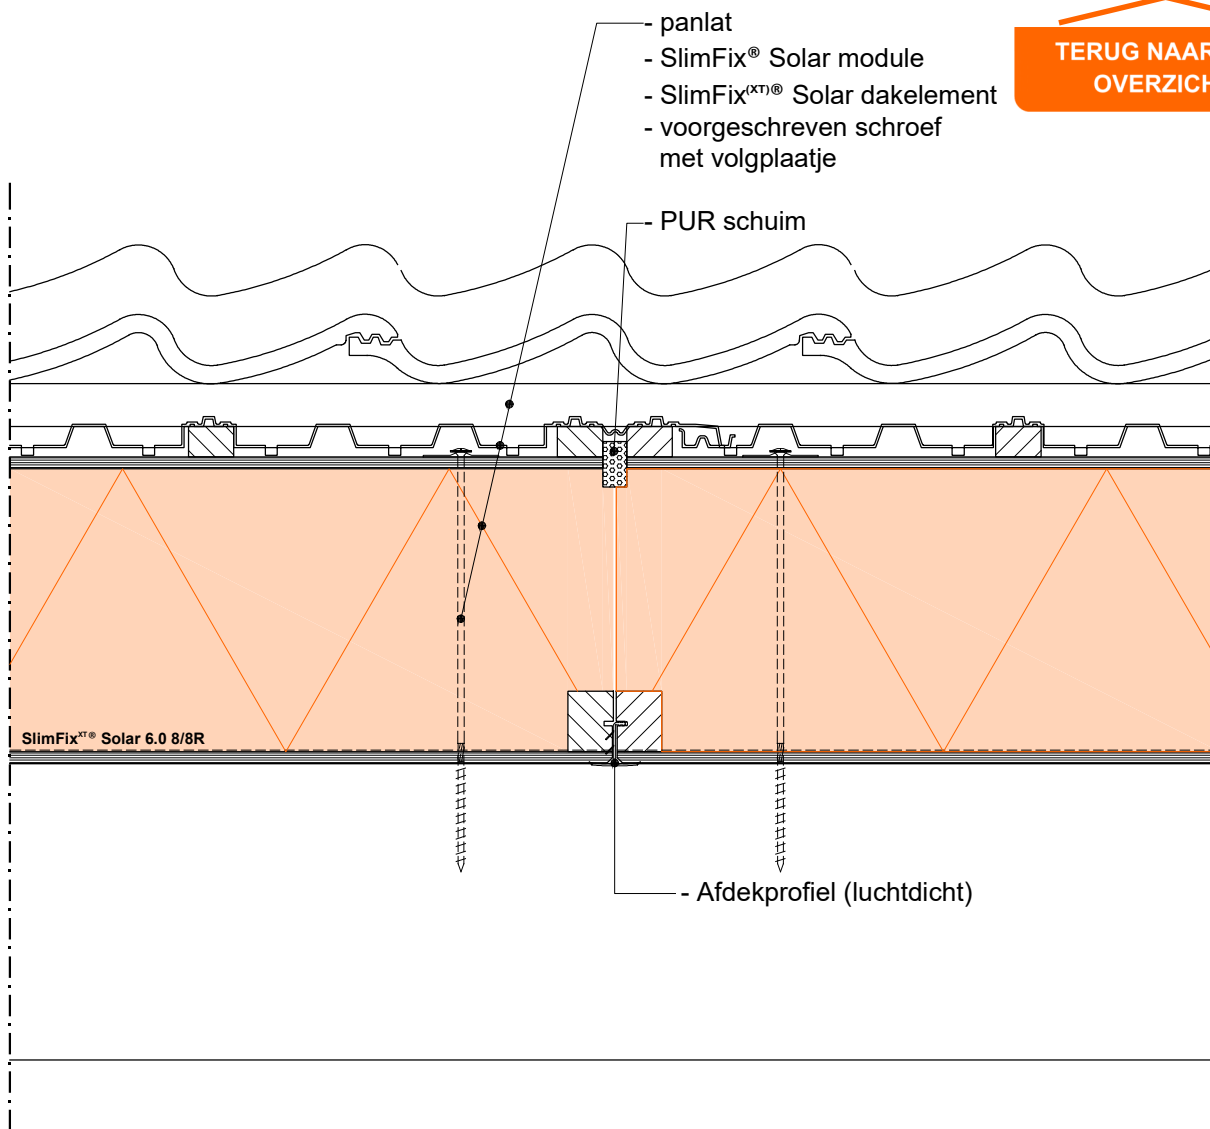

WERKENDE BREEDTE:

Uit ervaring is gebleken dat de werkende breedte i.h.w. gelegde dakplaten circa 1022mm is.

Verticale aansluiting tussen de dakplaten


SlimFix^(XT)® Solar

Detail gebaseerd op:


- $R_c \text{ wand} \geq 4.5 \text{ m}^2\text{K/W}$
- $R_c \text{ dak} \geq 6.0 \text{ m}^2\text{K/W}$
- $q_{v10} \leq 0.4 \text{ dm}^3/\text{s/m}^2$

1:5 | A4 | V19.3

05

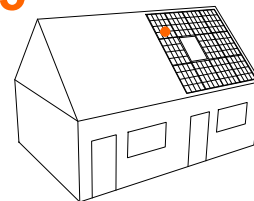

TERUG NAAR HET
OVERZICHT

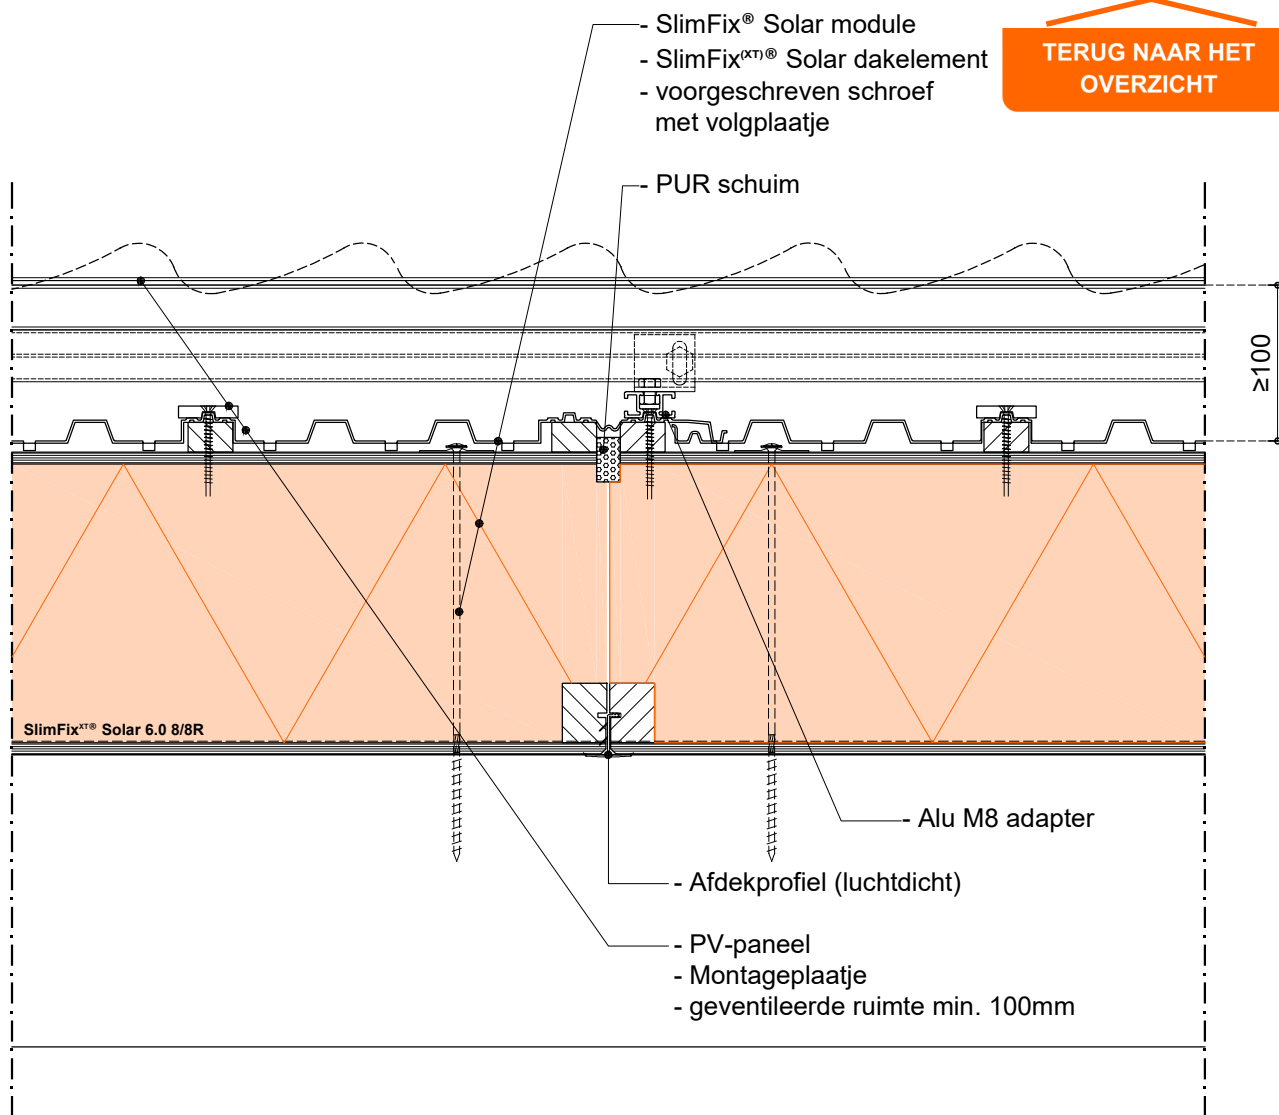

WERKENDE BREEDTE:

Uit ervaring is gebleken dat de werkende breedte i.h.w. gelegde dakplaten circa 1022mm is.

Aansluiting t.p.v. niet massieve woningscheidende wand


SlimFix^(XT)® Solar

Detail gebaseerd op:


- $R_c \text{ wand} \geq 4.5 \text{ m}^2\text{K/W}$
- $R_c \text{ dak} \geq 6.0 \text{ m}^2\text{K/W}$
- $q_{v10} \leq 0.4 \text{ dm}^3/\text{s/m}^2$

1:5 | A4 | V19.3

06

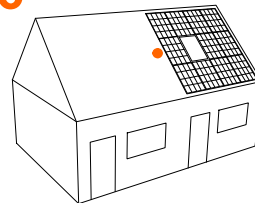

TERUG NAAR HET
OVERZICHT

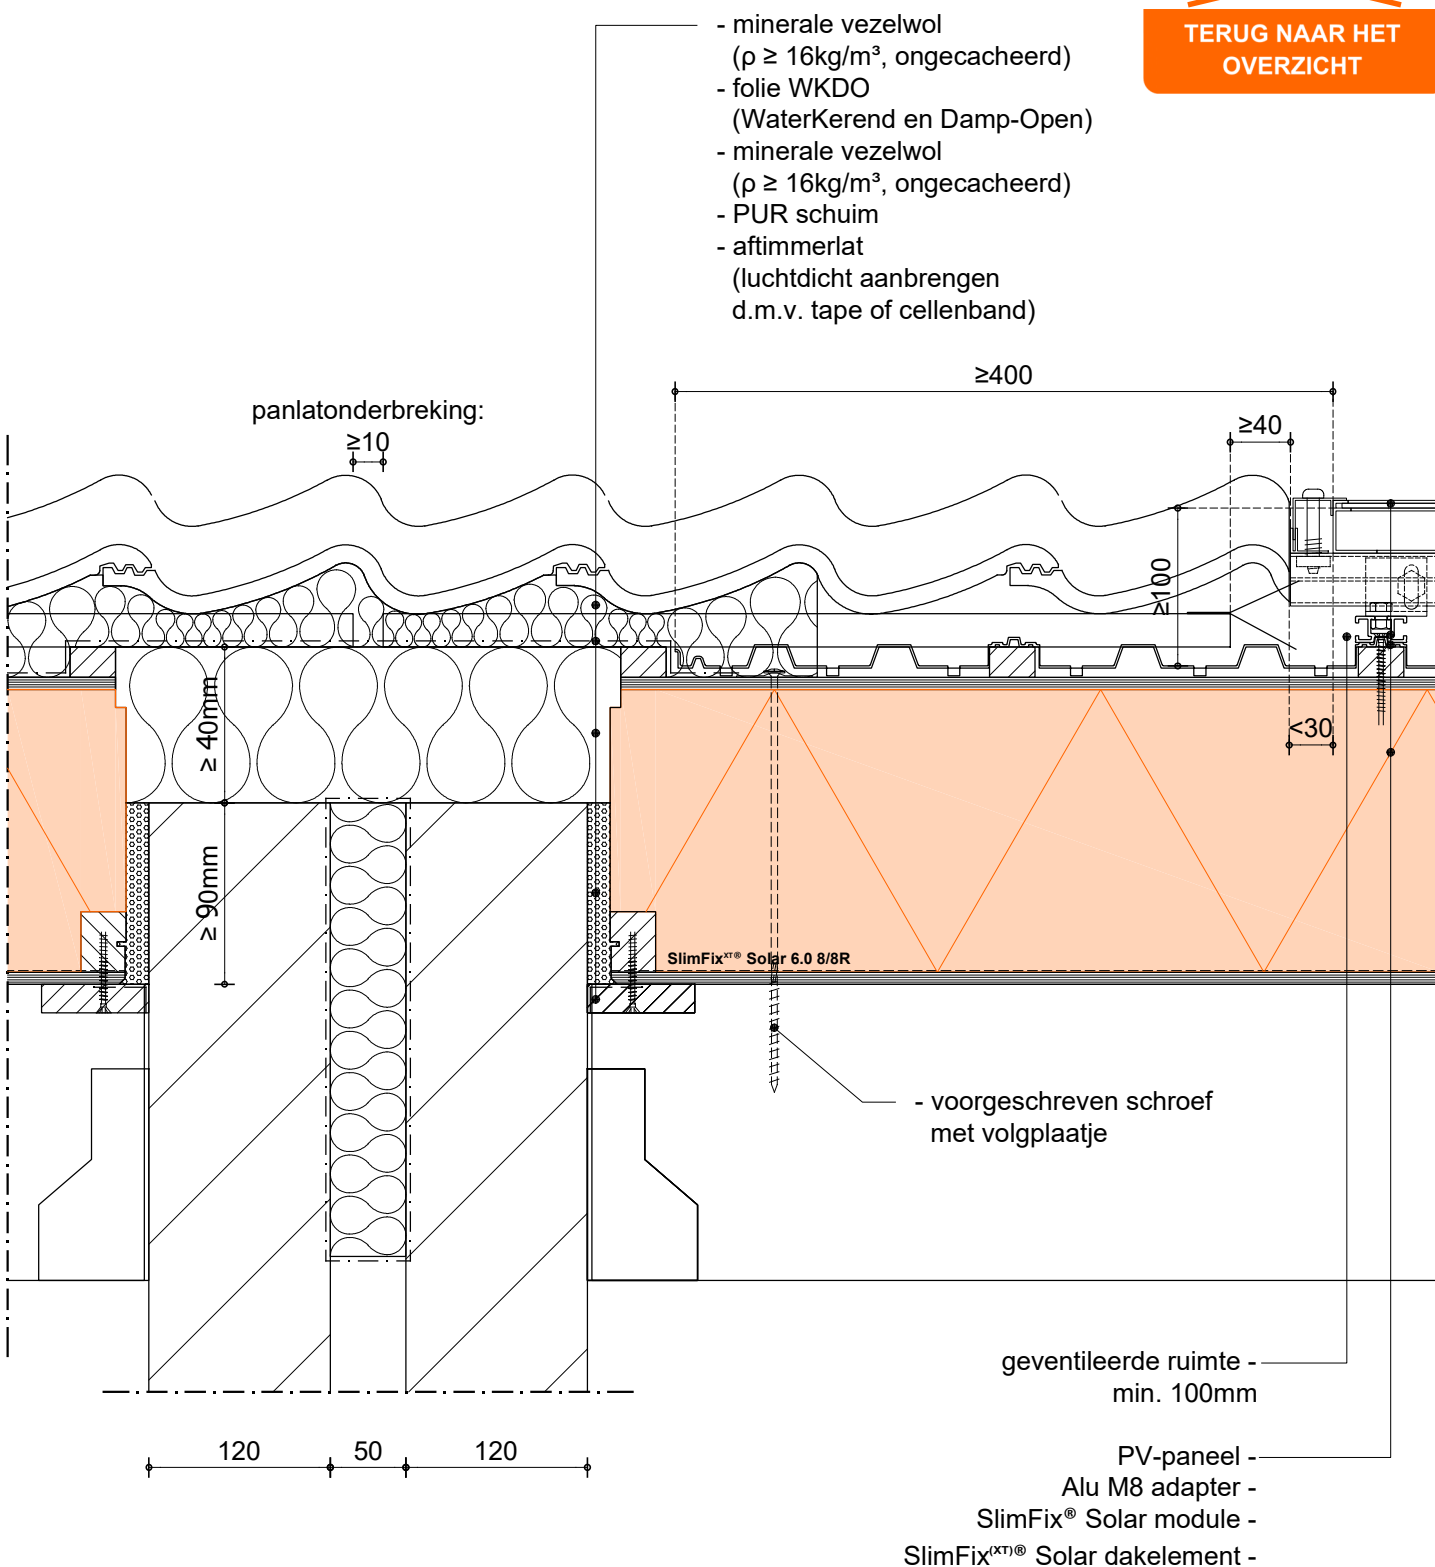

Dakvenster aansluiting: bovenkant


SlimFix^(XT)® Solar

Detail gebaseerd op:

- $R_{c \text{ wand}} \geq 4.5 \text{ m}^2\text{K/W}$
- $R_{c \text{ dak}} \geq 6.0 \text{ m}^2\text{K/W}$
- $q_{v10} \leq 0.4 \text{ dm}^3/\text{s/m}^2$


1:5 | A4 | V19.3

07

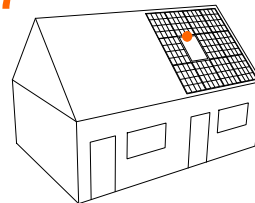

**SlimFix Flex optie:
Dakvenstervoorziening**

**TERUG NAAR HET
OVERZICHT**

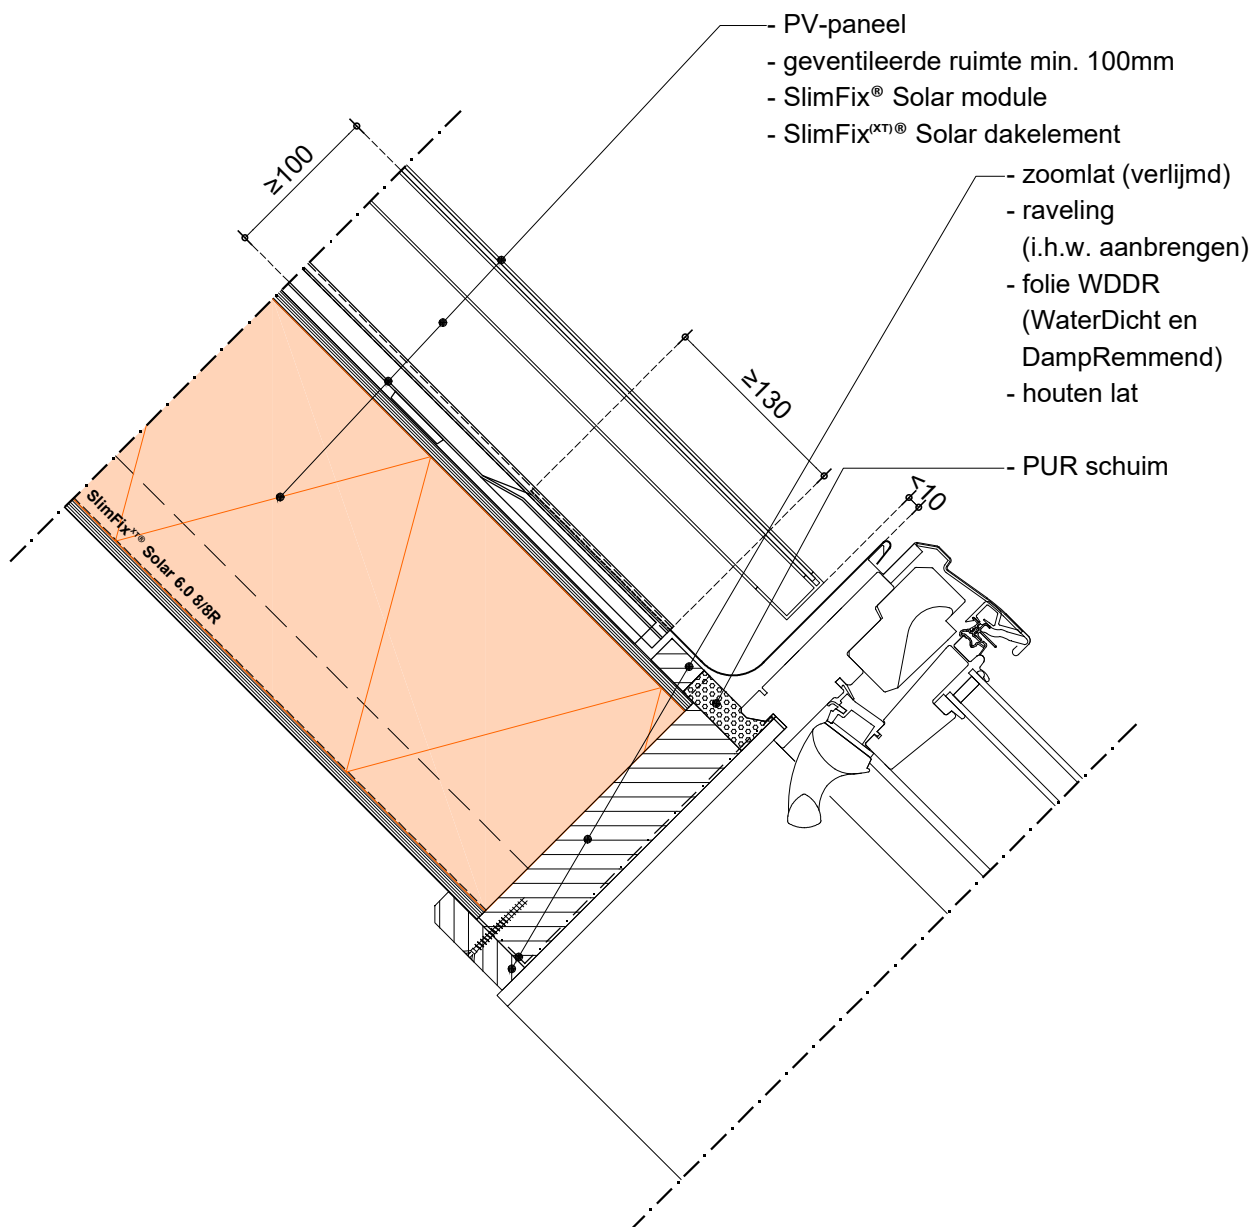

LET OP!

Door ons aangebrachte dakvenstervoorziening, loopt over de hele lengte van een plaat (extra lat in element). Het is voor ons NIET mogelijk om naast de langslatten ook de dwarslatten (raveling) aan te brengen. De opening i.h.w. op de juiste hoogte uitzagen.

Dakvenster aansluiting: zijkant


SlimFix^(XT)® Solar

Detail gebaseerd op:

- $R_{c \text{ wand}} \geq 4.5 \text{ m}^2\text{K/W}$
- $R_{c \text{ dak}} \geq 6.0 \text{ m}^2\text{K/W}$
- $q_{v10} \leq 0.4 \text{ dm}^3/\text{s/m}^2$


1:5 | A4 | V19.3

08

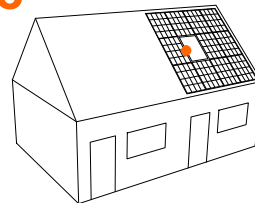


SlimFix Flex optie: Dakvenstervoorziening

TERUG NAAR HET
OVERZICHT

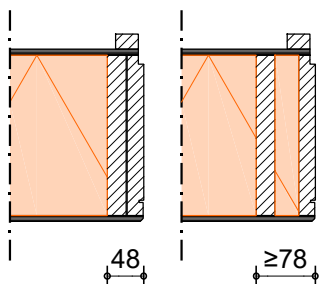

Voor een optie 'dakvenstervoorziening' geldt het volgende: afstand van zijkant element tot lat t.b.v. een dakvenstervoorziening is 48mm of $\geq 78\text{mm}$.

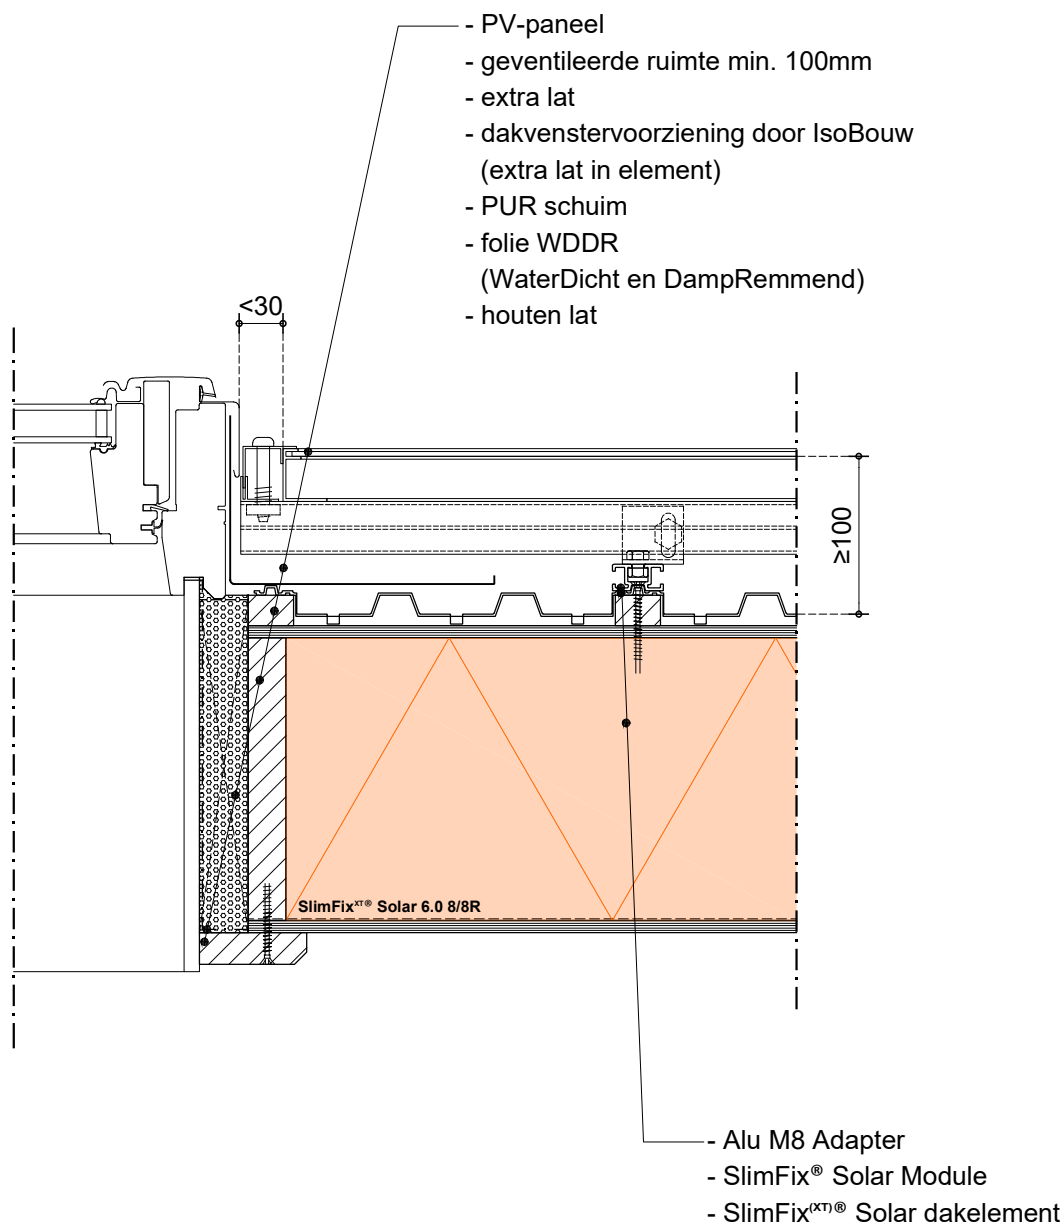

LET OP!

Door ons aangebrachte dakvenstervoorziening, loopt over de hele lengte van een plaat (extra lat in element). Het is voor ons NIET mogelijk om naast de langslatten ook de dwarslatten (raveling) aan te brengen. De opening i.h.w. op de juiste hoogte uitzagen.

Dakvenster aansluiting: onderkant


SlimFix^(XT)® Solar

Detail gebaseerd op:

- $R_{e \text{ wand}} \geq 4.5 \text{ m}^2\text{K/W}$
- $R_{e \text{ dak}} \geq 6.0 \text{ m}^2\text{K/W}$
- $q_{v10} \leq 0.4 \text{ dm}^3/\text{s/m}^2$


1:5 | A4 | V19.3

09

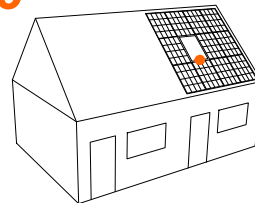

**SlimFix Flex optie:
Dakvenstervoorziening**

**TERUG NAAR HET
OVERZICHT**

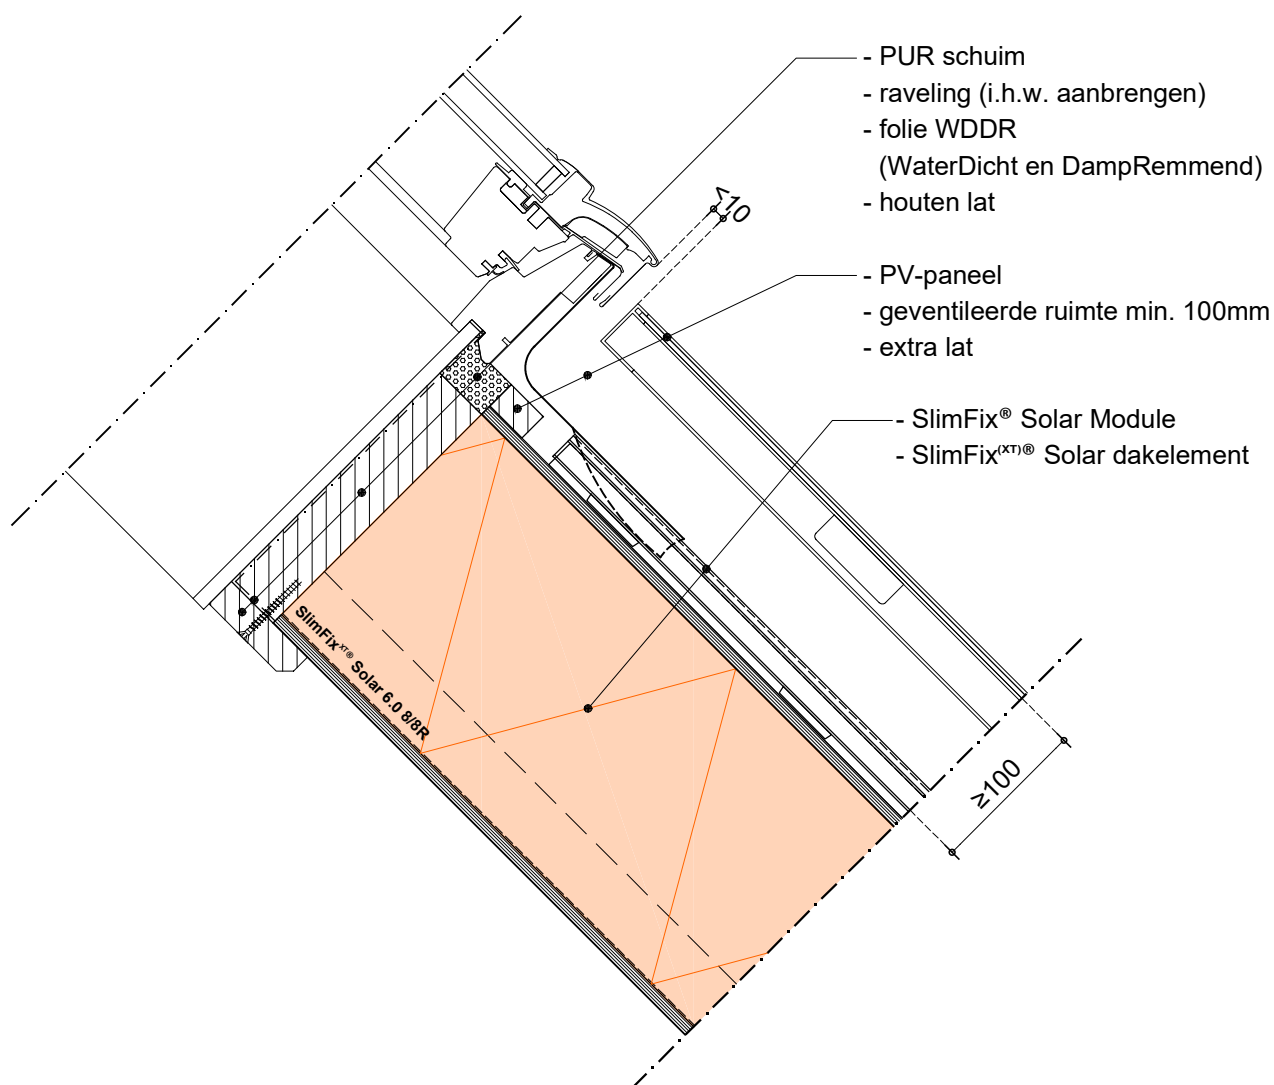

LET OP!

Door ons aangebrachte dakvenstervoorziening, loopt over de hele lengte van een plaat (extra lat in element). Het is voor ons NIET mogelijk om naast de langslatten ook de dwarslatten (raveling) aan te brengen. De opening i.h.w. op de juiste hoogte uitzagen.

IsoBouw Systems bv • Postbus 1 • NL-5710 AA Someren • Tel.: +31 (0)493 - 49 81 11 • Fax: +31 (0)493 - 49 59 71 • E-mail: info@isobouw.nl

www.isobouw.nl

IsoBouw

Innovatie in isolatie