


**SlimFix Reno⁺
Principedetails**

IsoBouw - bouwdetail 026

Hellend dak met buitenwand (gootzijde)

SlimFix® Reno+ 6.3

Bouwdetail gebaseerd op: Rc wand $\geq 1,3 \text{ m}^2 \text{ K/W}$ (bestaand) Rc dak $\geq 6,3 \text{ m}^2 \text{ K/W}$

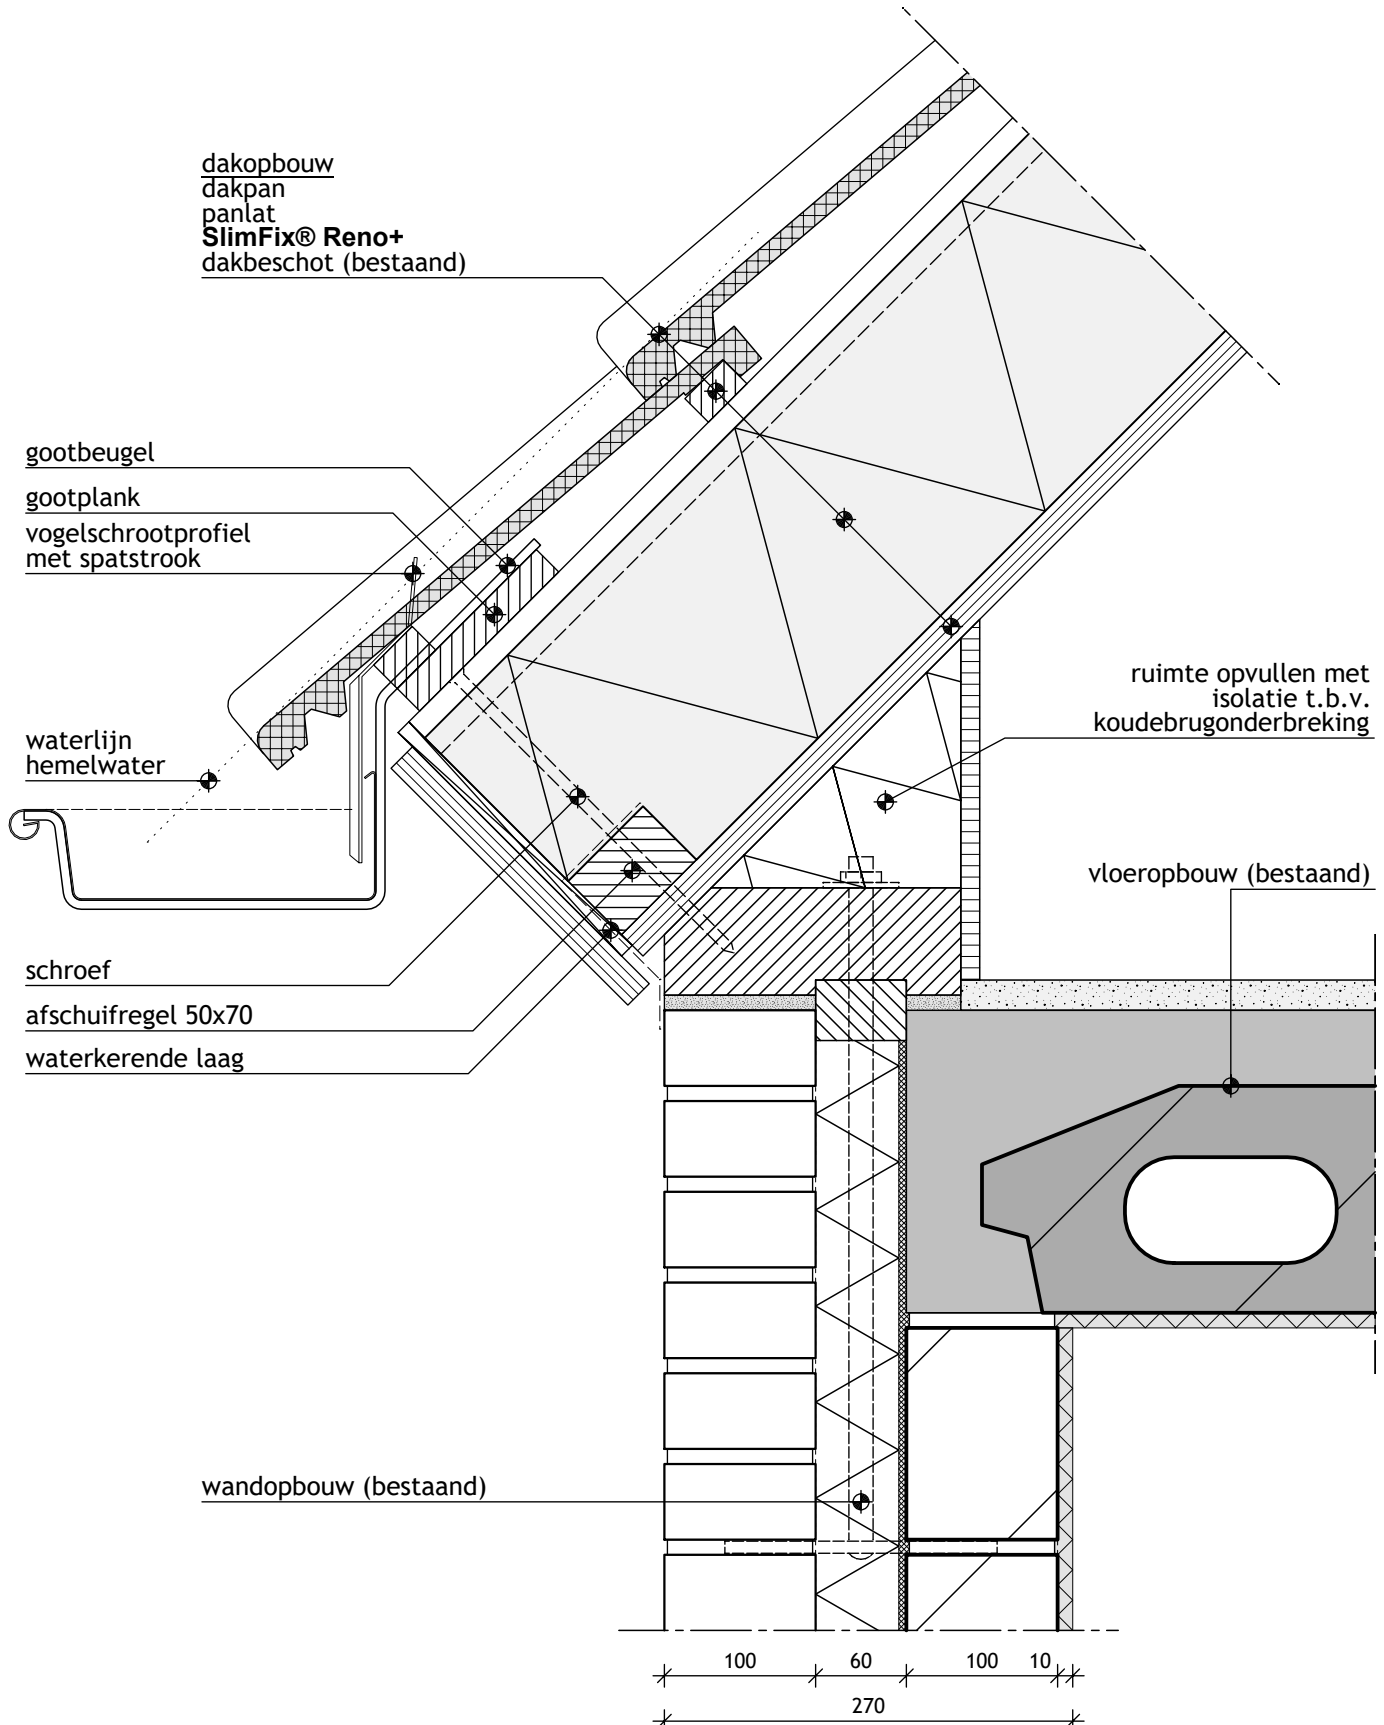


IsoBouw - bouwdetail 027

Hellend dak met buitenwand (gootzijde)

SlimFix® Reno+ 6.3

Bouwdetail gebaseerd op: Rc wand $\geq 1,3 \text{ m}^2 \text{ K/W}$ (bestaand) Rc dak $\geq 6,3 \text{ m}^2 \text{ K/W}$

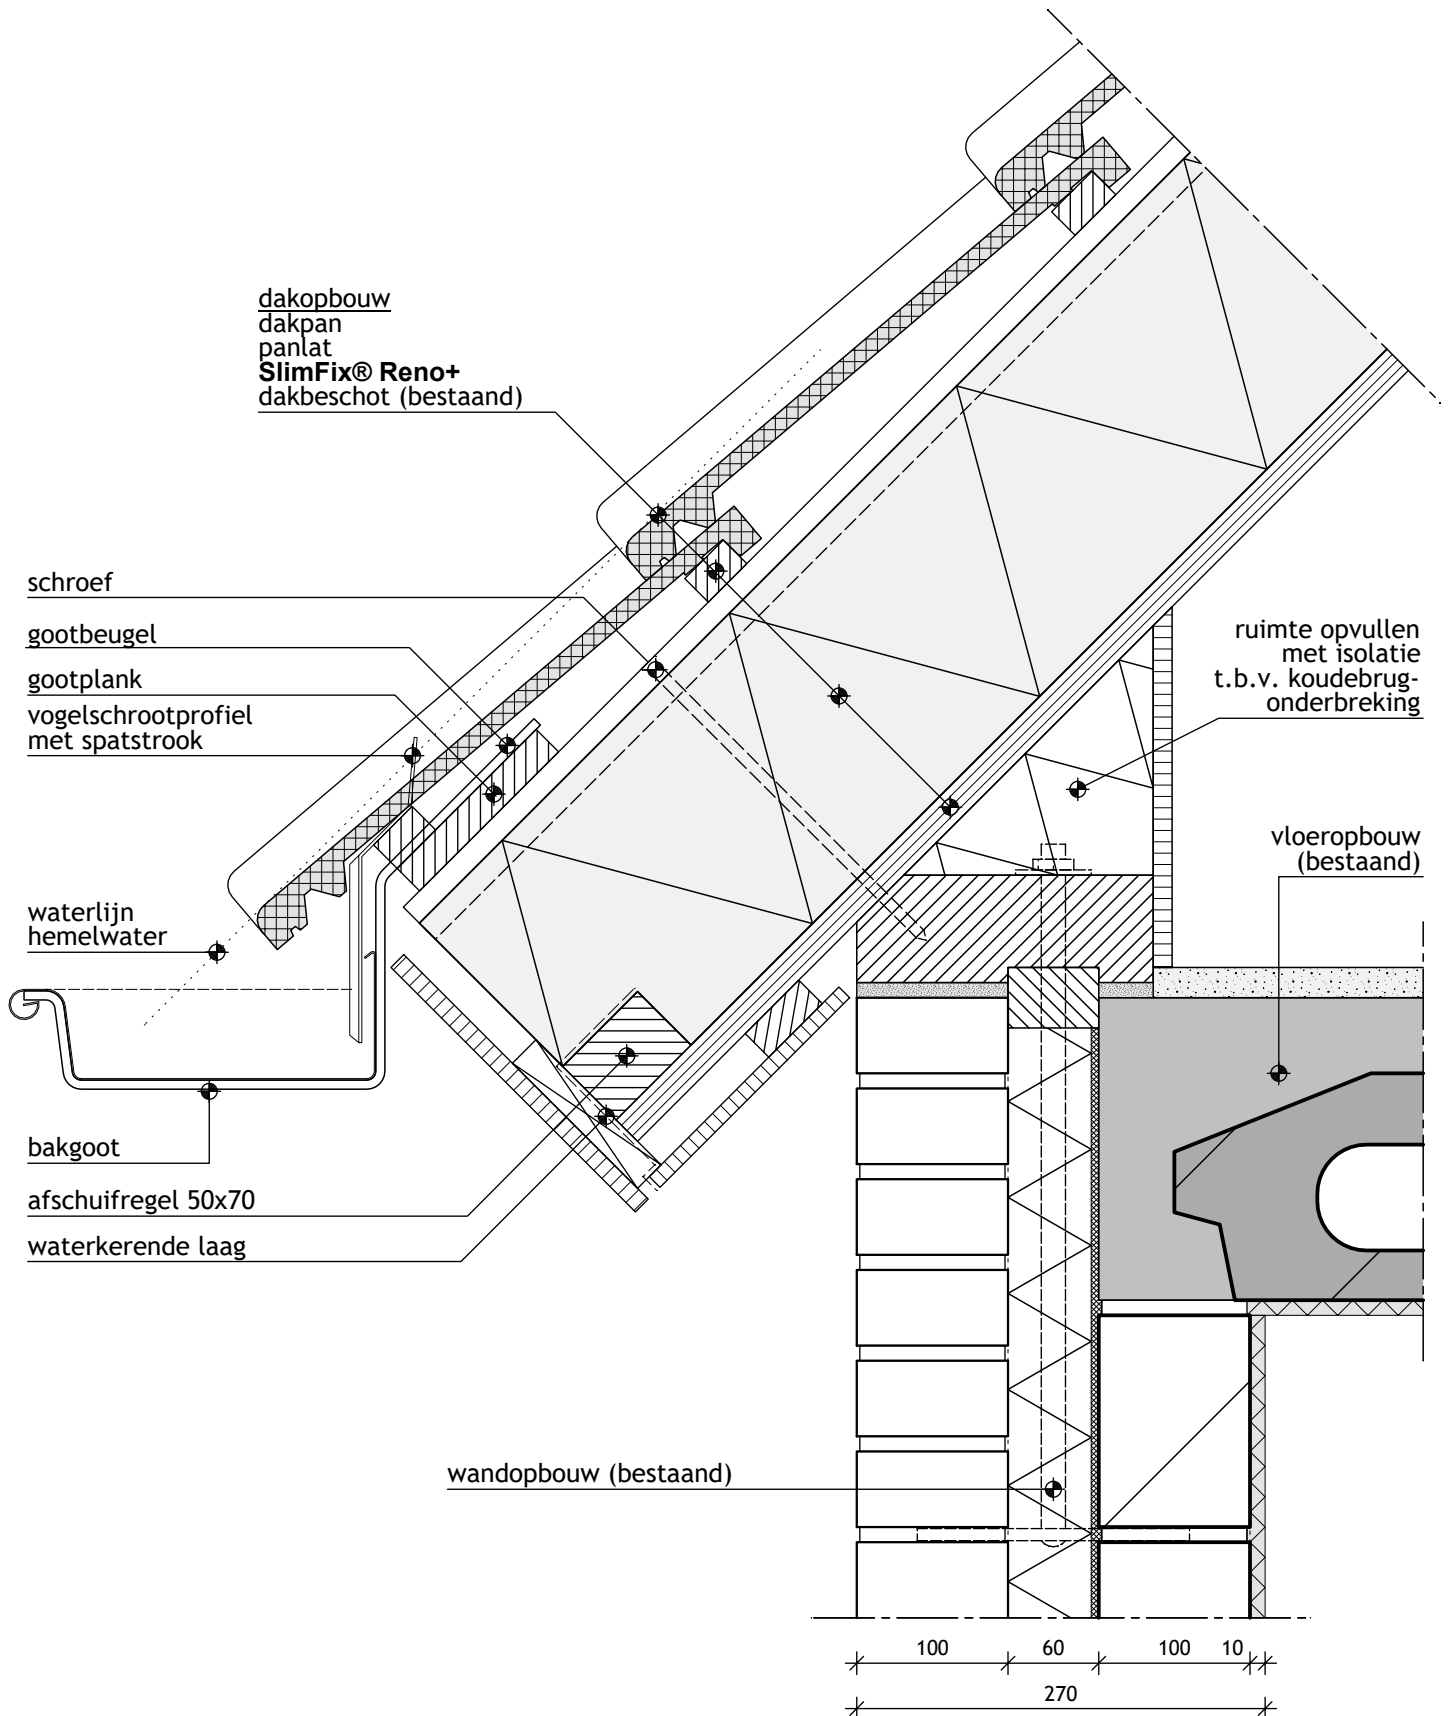


IsoBouw - bouwdetail 028

Hellend dak met buitenwand (gootzijde)

SlimFix® Reno+ 6.3


Bouwdetail gebaseerd op: Rc wand $\geq 1,3 \text{ m}^2 \text{ K/W}$ (bestaand) Rc dak $\geq 6,3 \text{ m}^2 \text{ K/W}$

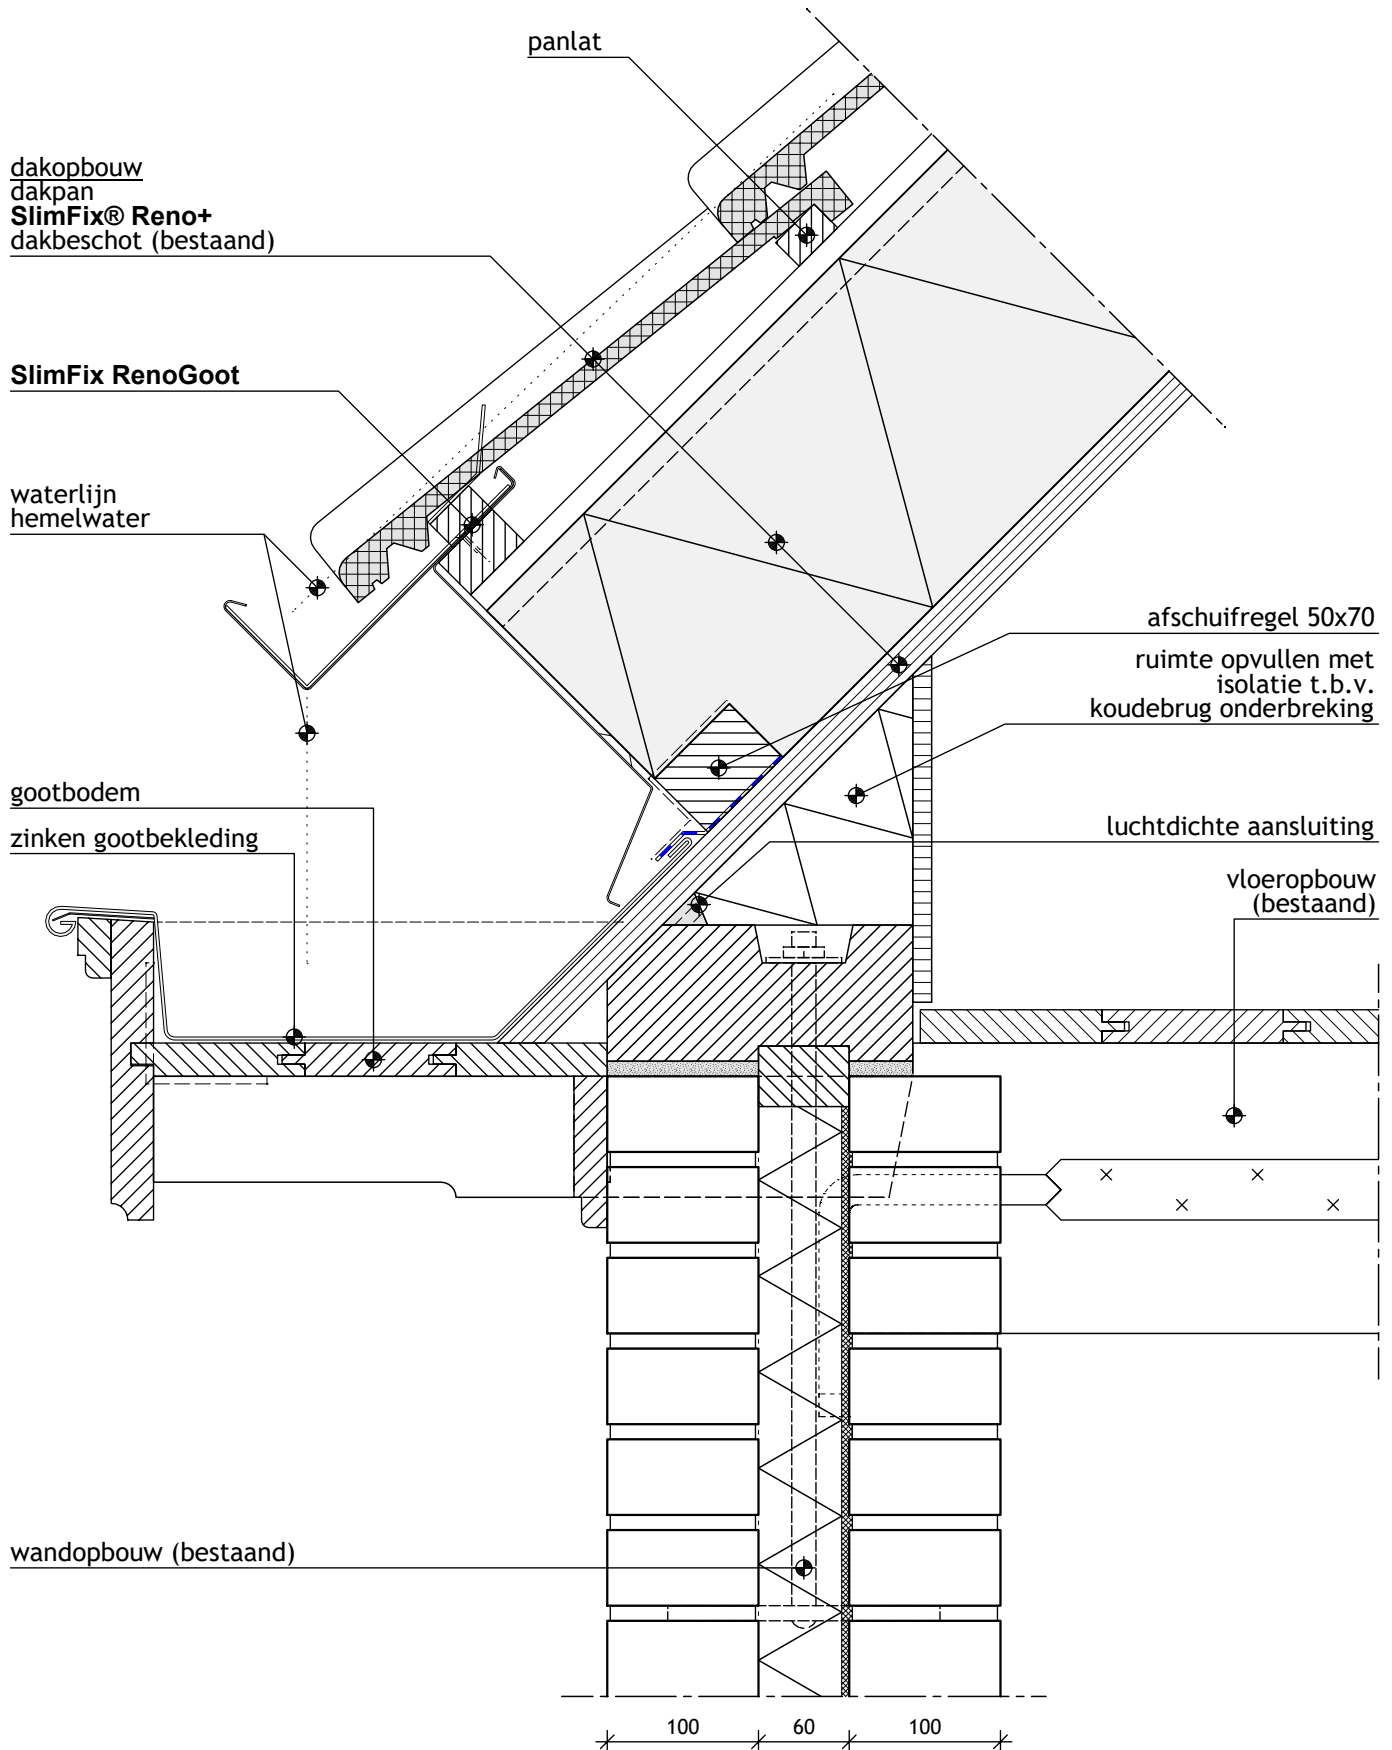

IsoBouw - bouwdetail 029
Hellend dak met buitenwand (langsgevel)

SlimFix® Reno+ 6.3


Bouwdetail gebaseerd op: Rc wand $\geq 1,3 \text{ m}^2 \text{ K/W}$ (bestaand) Rc dak $\geq 6,3 \text{ m}^2 \text{ K/W}$

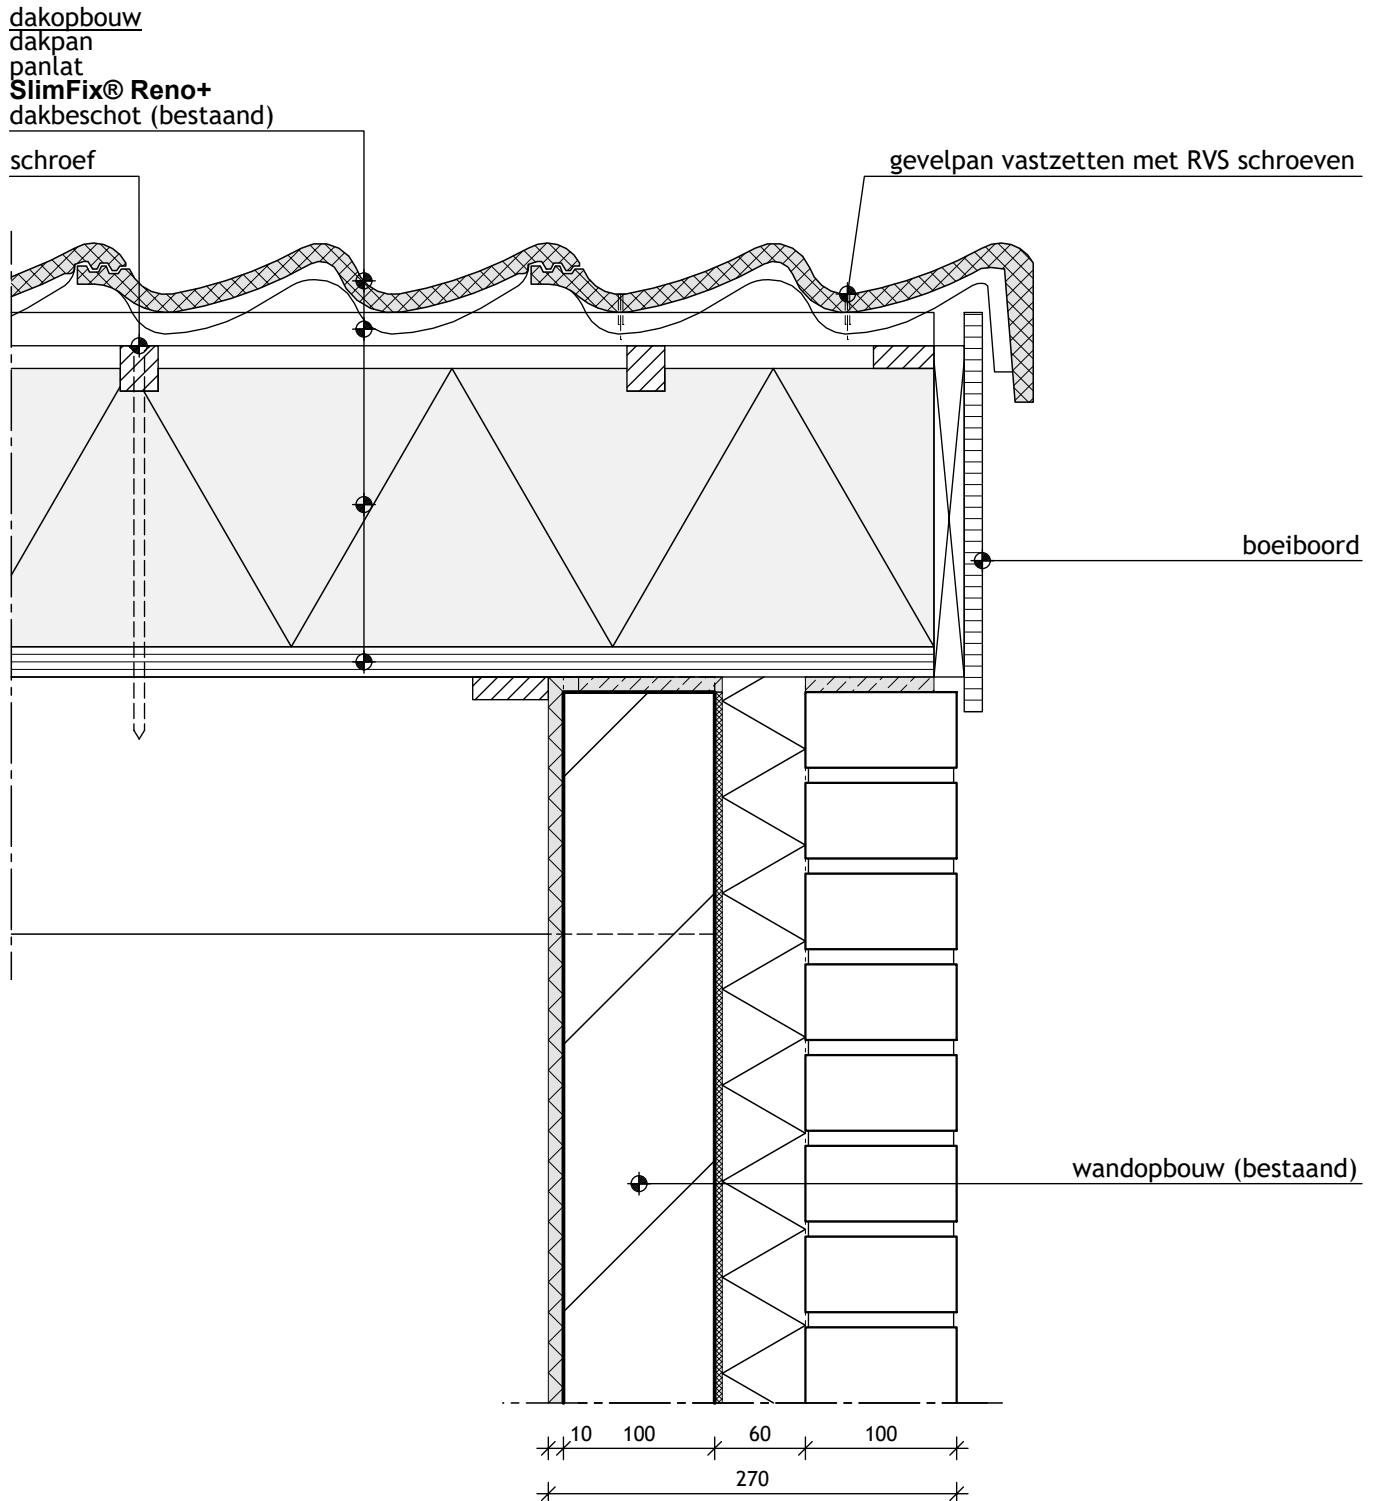

IsoBouw - bouwdetail 030
Hellend dak met buitenwand (langsgevel)

SlimFix® Reno+ 6.3


Bouwdetail gebaseerd op: Rc wand $\geq 1,3 \text{ m}^2 \text{ K/W}$ (bestaand) Rc dak $\geq 6,3 \text{ m}^2 \text{ K/W}$

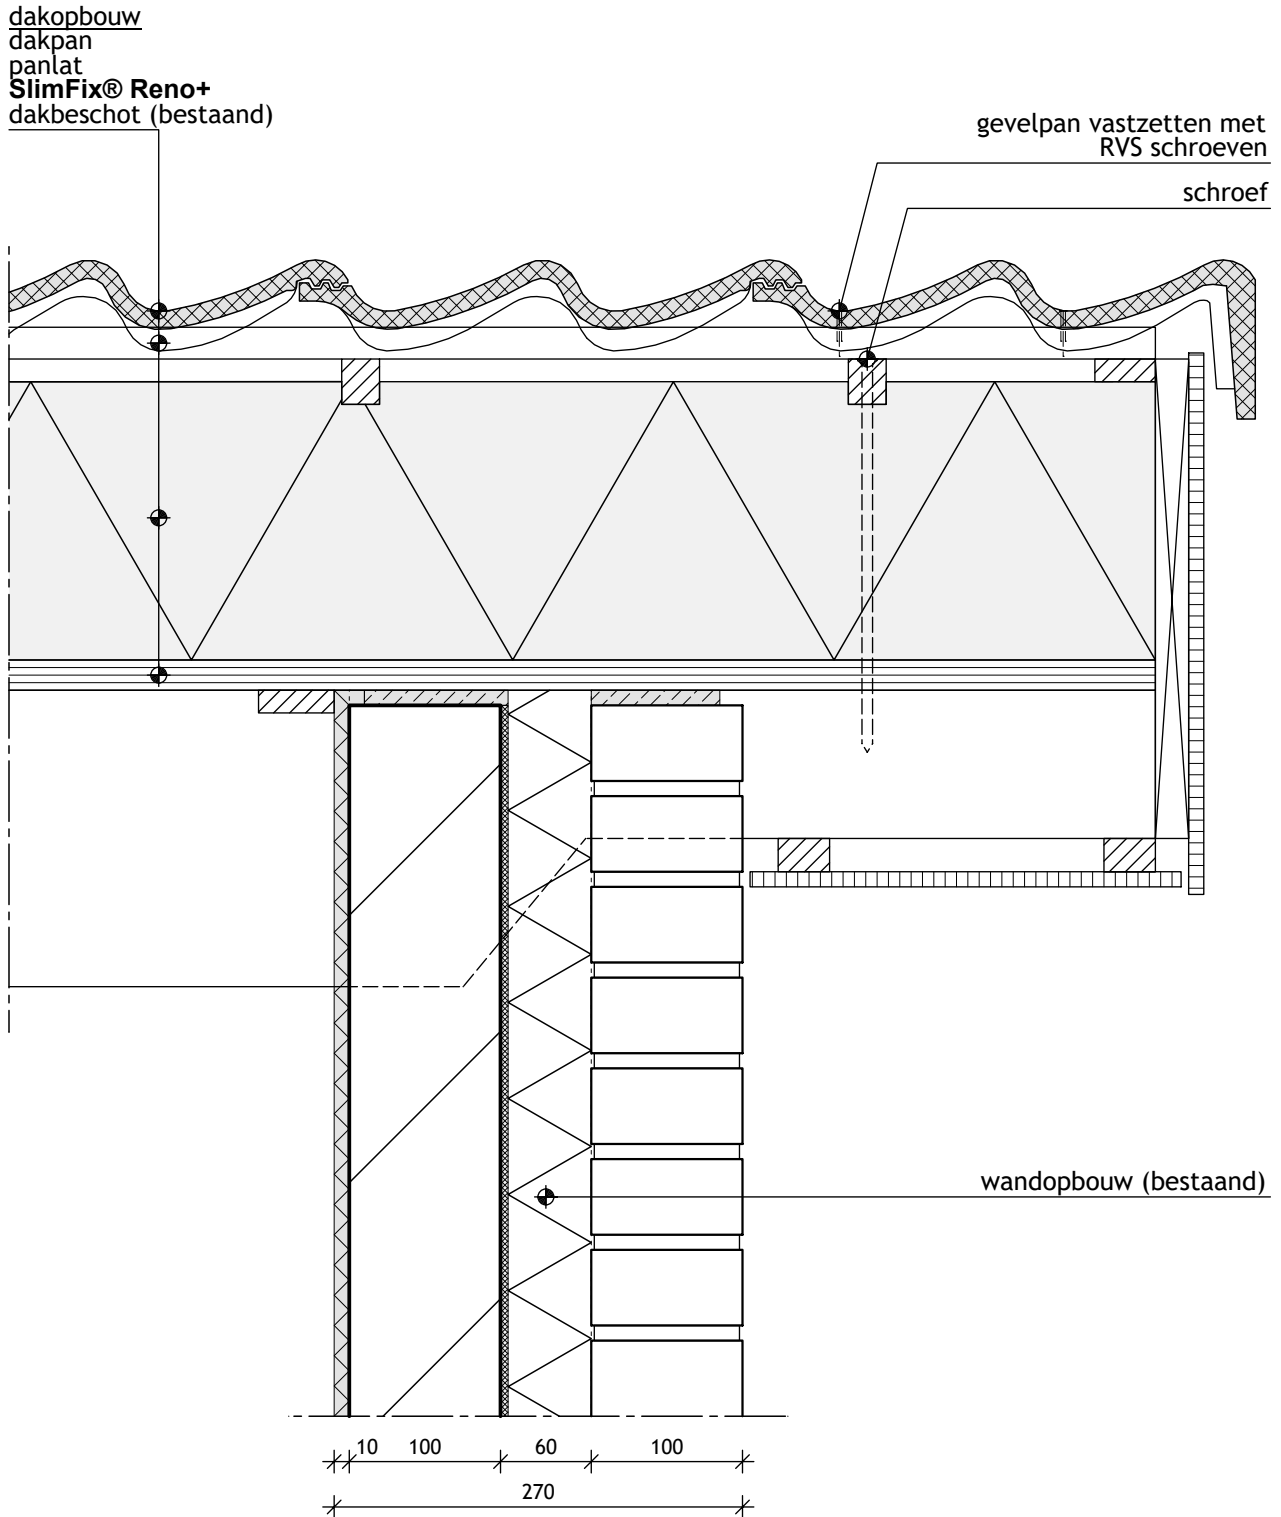

IsoBouw - bouwdetail 031
Nokaansluiting hellend dak

SlimFix® Reno+ 6.3

Bouwdetail gebaseerd op: Rc dak $\geq 6,3 \text{ m}^2 \text{ K/W}$

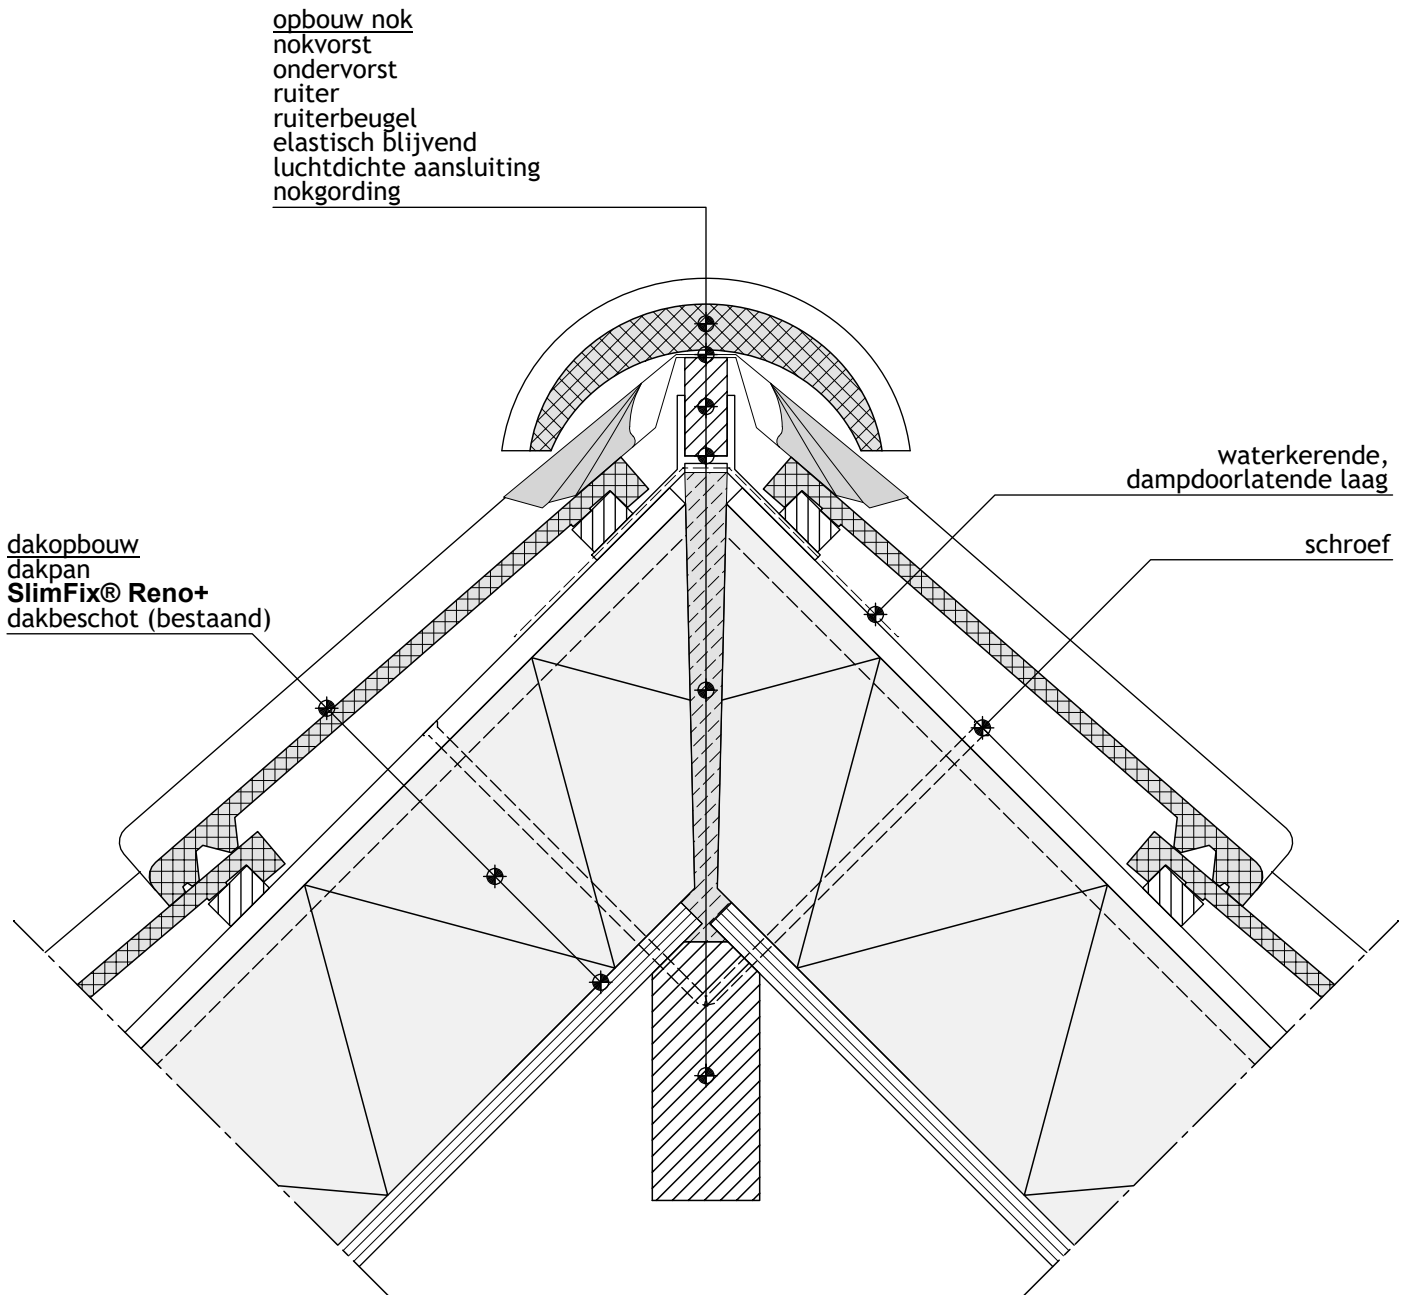

IsoBouw - bouwdetail 032

Hellend dak met woningscheidende wand

SlimFix® Reno+ 6.3

Bouwdetail gebaseerd op: Rc dak $\geq 6,3 \text{ m}^2 \text{ K/W}$

minerale wol t.b.v. WBDBO
dichtheid $\geq 16 \text{ kg/m}^3$

tengel

geluidsbarrière van minerale wol,
minimaal 600 mm breed

waterwerende,
dampdoorlatende laag

dakopbouw

dakpan

panlat


SlimFix® Reno+

dakbeschoot (bestaand)

30

panlatafstand

schroef

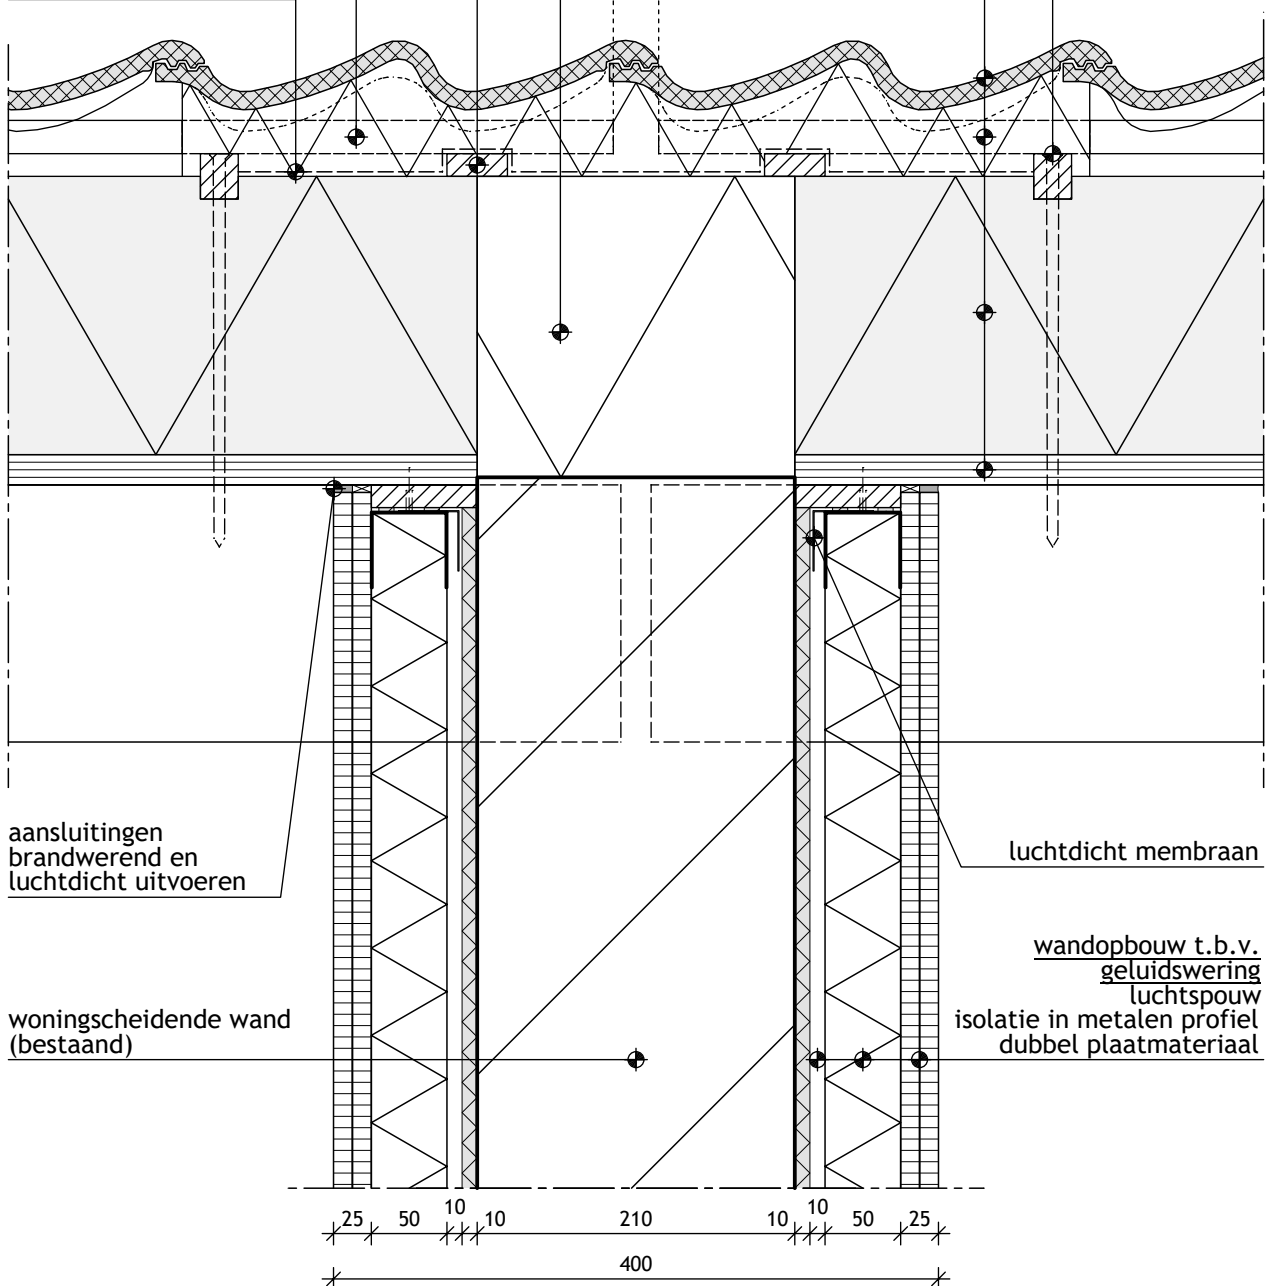

aansluitingen
brandwerend en
luchtdicht uitvoeren

luchtdicht membraan

woningscheidende wand
(bestaand)

wandopbouw t.b.v.
geluidswering
luchtspouw
isolatie in metalen profiel
dubbel plaatmateriaal

IsoBouw Systems bv • Postbus 1 • NL-5710 AA Someren • Tel.: +31 (0)493 - 49 81 11 • Fax: +31 (0)493 - 49 59 71 • E-mail: info@isobouw.nl

www.isobouw.nl

IsoBouw

Innovatie in isolatie