

SlimFix® Reno+ Dakelementen  
Principe details

## SlimFix® Reno+ Dakelementen

Principe details


Onderwerp	: PRINCIPE DETAILS NL
Product	: SlimFix®Reno+ Dakelementen

Datum	: 10-06-14	Versie	: 1.1
Schaal	: 1:5	File	: RenoNDB

IsoBouw Systems bv  
Postbus 1, 5710 AA Someren  
Kanaalstraat 107, 5711 EG Someren  
Telefoon : 0493-498111  
Fax : 0493-495971  
Website : [www.isobouw.nl/slimfix\\_reno+](http://www.isobouw.nl/slimfix_reno+)  
Email : [info@isobouw.nl](mailto:info@isobouw.nl)



**Innovatie in isolatie**

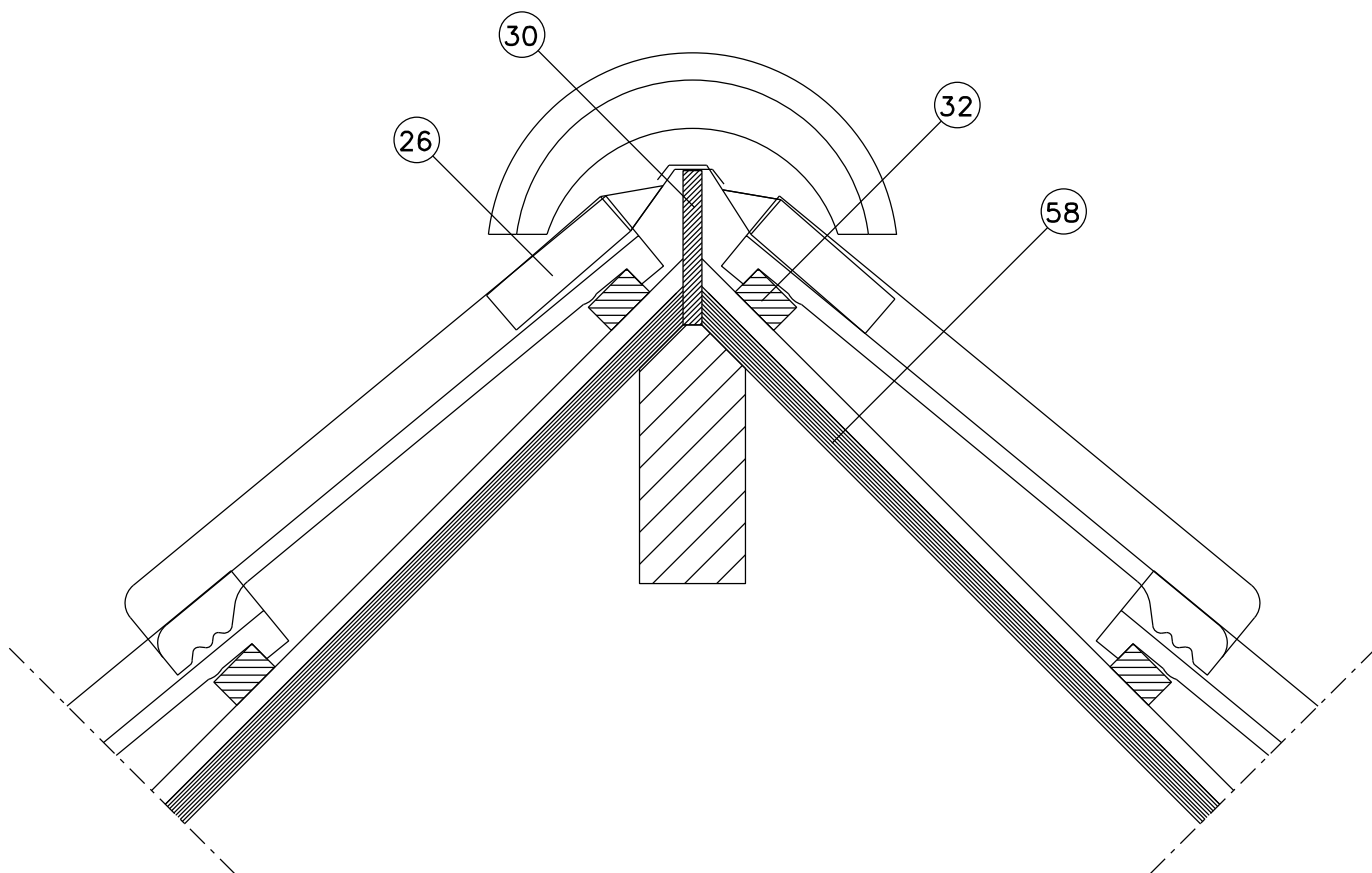

- 26 - Ondervorst
- 30 - Ruiter
- 32 - Panlat
- 58 - Dakbeschot

Onderdeel : Nokdetail zonder isolatie

Onderwerp : PRINCIPE DETAILS NL

Product : SlimFix®Reno+ Dakelementen

Detail : 1

Versie : 1.1


Schaal : 1:5

Formaat : A4

IsoBouw Systems bv  
 Postbus 1, 5710 AA Someren  
 Kanaalstraat 107, 5711 EG Someren  
 Telefoon : 0493-498111  
 Fax : 0493-495971  
 Website : [www.isobouw.nl/slimfix\\_reno+](http://www.isobouw.nl/slimfix_reno+)  
 Email : [info@isobouw.nl](mailto:info@isobouw.nl)



**Innovatie in isolatie**

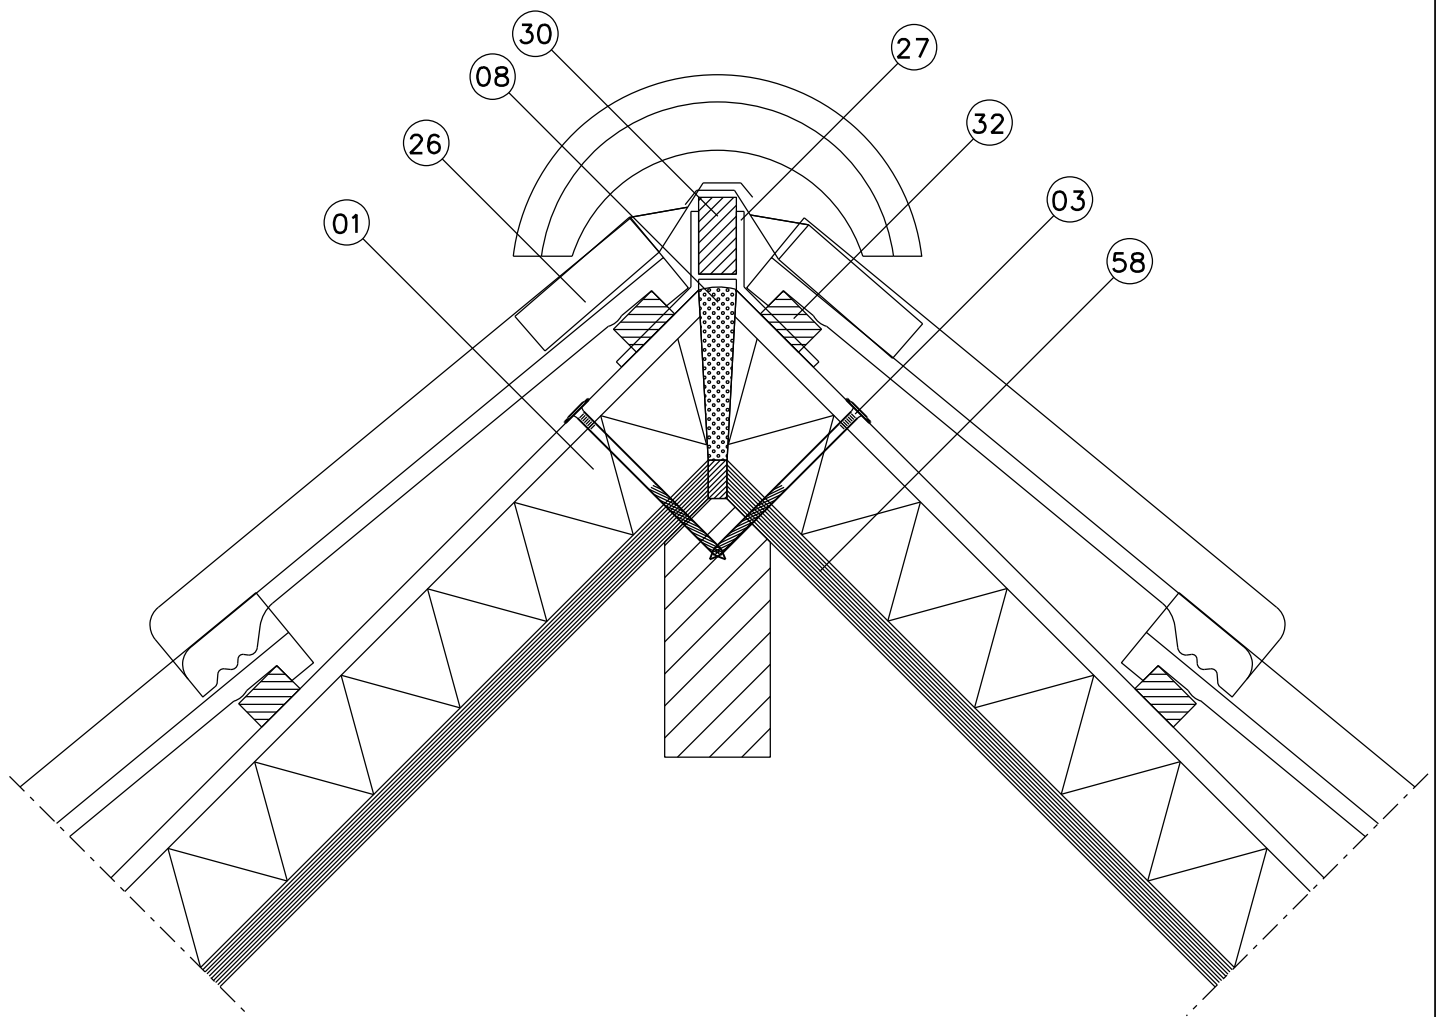

- 01 - SlimFix®Reno+
- 03 - Schroef
- 08 - PUR-schuim
- 26 - Ondervorst
- 27 - Ruiterbeugel
- 30 - Ruiter
- 32 - Panlat
- 58 - Dakbeschot


Onderdeel : Nokdetail met SlimFix®Reno+

Onderwerp : PRINCIPE DETAILS NL  
 Product : SlimFix®Reno+ Dakelementen

Detail : 2	Versie : 1.1
Schaal : 1:5	Formaat : A4

IsoBouw Systems bv  
 Postbus 1, 5710 AA Someren  
 Kanaalstraat 107, 5711 EG Someren  
 Telefoon : 0493-498111  
 Fax : 0493-495971  
 Website : [www.isobouw.nl/slimfix\\_reno+](http://www.isobouw.nl/slimfix_reno+)  
 Email : [info@isobouw.nl](mailto:info@isobouw.nl)



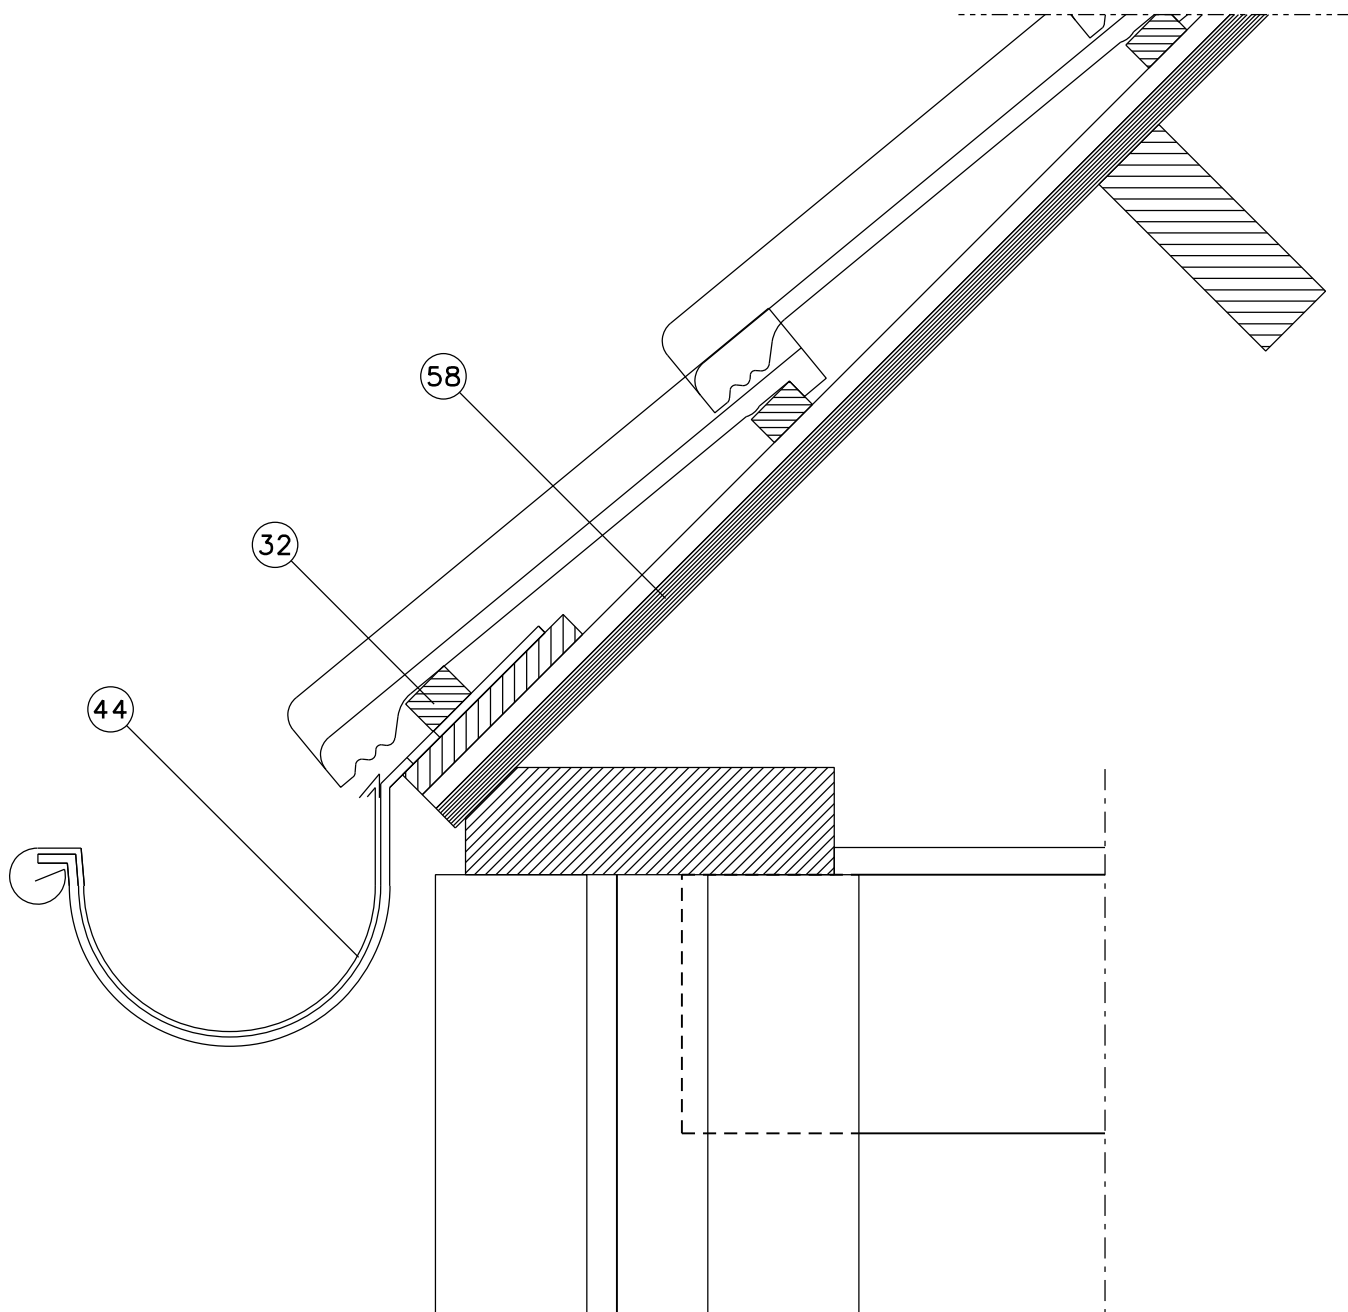

32 - Panlat  
 44 - Gootbeugel (mastgoot)  
 58 - Dakbeschot

Onderdeel : Gootdetail zonder isolatie


Onderwerp : PRINCIPE DETAILS NL  
 Product : SlimFix®Reno+ Dakelementen

Detail : 3	Versie : 1.1
Schaal : 1:5	Formaat : A4

IsoBouw Systems bv  
 Postbus 1, 5710 AA Someren  
 Kanaalstraat 107, 5711 EG Someren  
 Telefoon : 0493-498111  
 Fax : 0493-495971  
 Website : [www.isobouw.nl/slimfix\\_reno+](http://www.isobouw.nl/slimfix_reno+)  
 Email : [info@isobouw.nl](mailto:info@isobouw.nl)

**IsoBouw**

**Innovatie in isolatie**

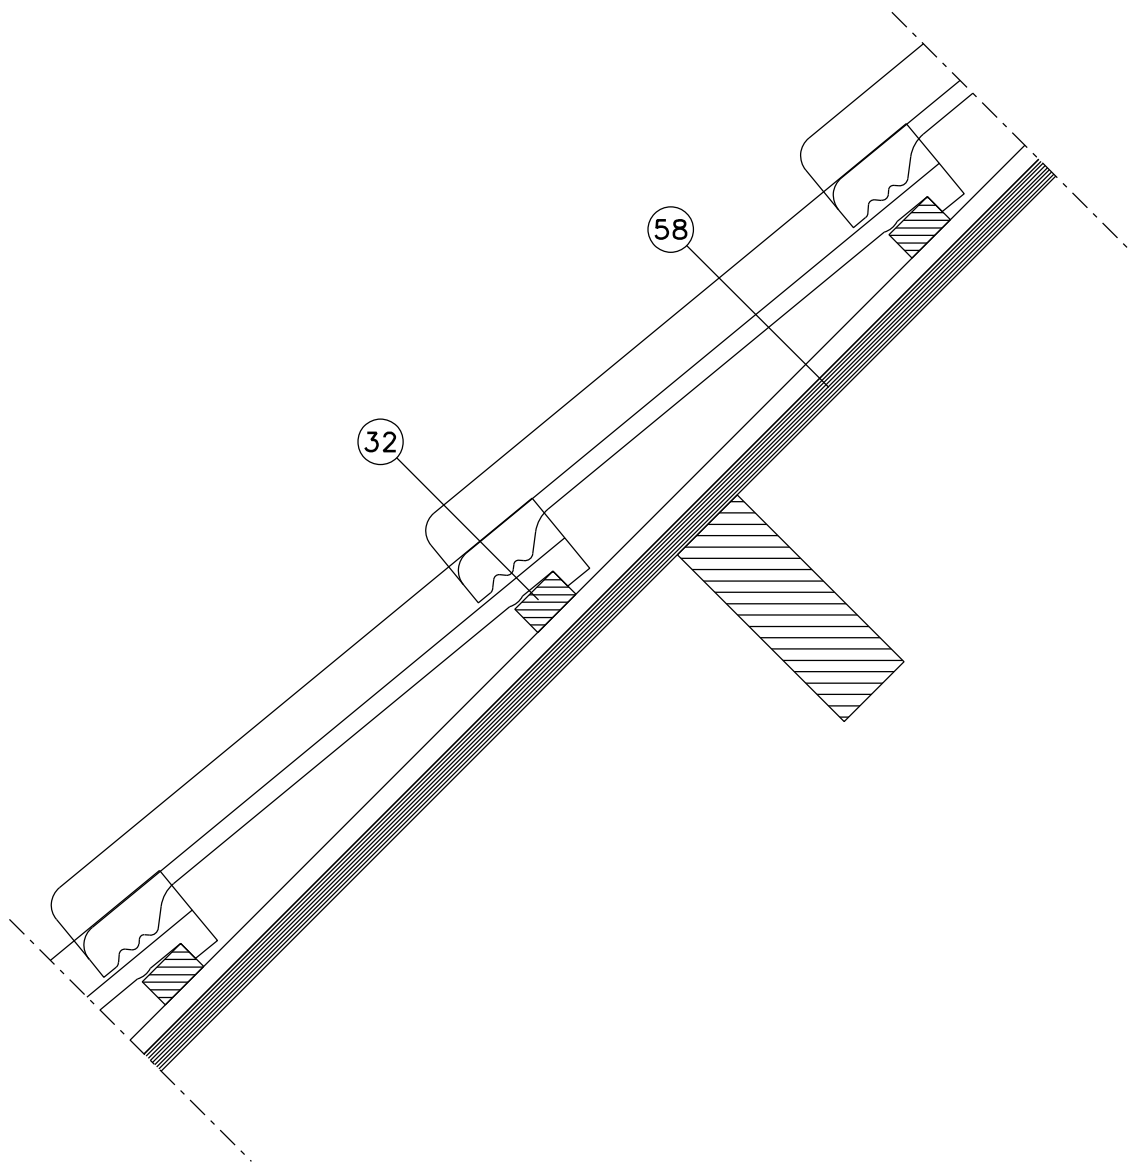

32 - Panlat  
 58 - Dakbeschot


Onderdeel : Detail t.p.v. gording zonder isolatie

Onderwerp : PRINCIPE DETAILS NL  
 Product : SlimFix®Reno+ Dakelementen

Detail : 5	Versie : 1.1
Schaal : 1:5	Formaat : A4

IsoBouw Systems bv  
 Postbus 1, 5710 AA Someren  
 Kanaalstraat 107, 5711 EG Someren  
 Telefoon : 0493-498111  
 Fax : 0493-495971  
 Website : [www.isobouw.nl/slimfix\\_reno+](http://www.isobouw.nl/slimfix_reno+)  
 Email : [info@isobouw.nl](mailto:info@isobouw.nl)

**IsoBouw**  
**Innovatie in isolatie**

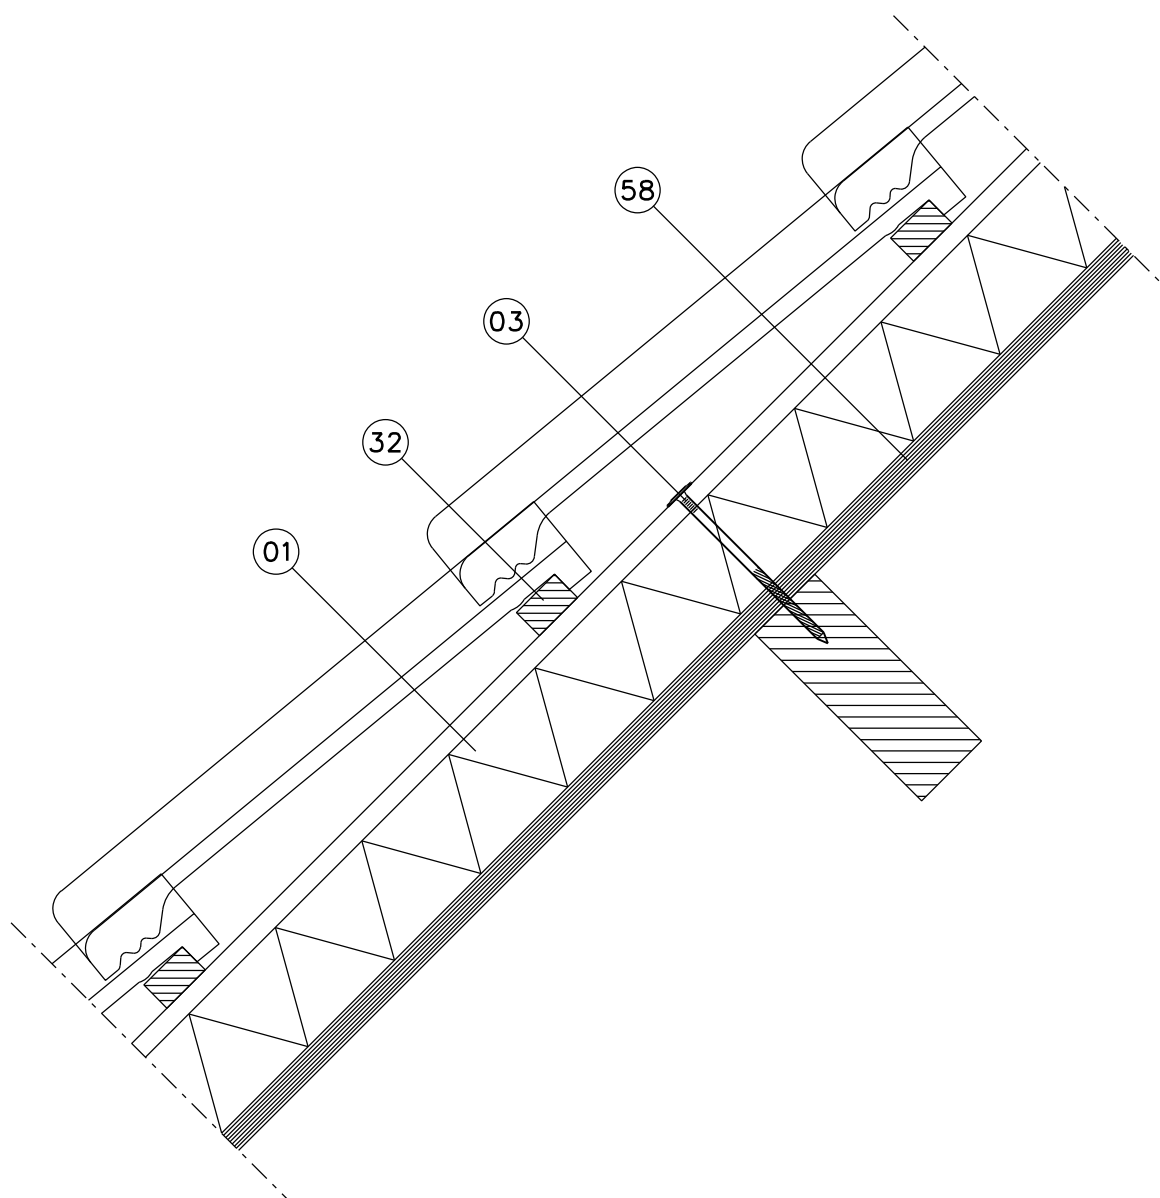

- 01 - SlimFix®Reno+
- 03 - Schroef
- 32 - Panlat
- 58 - Dakbeschot

Onderdeel : Detail t.p.v. gording met SlimFix®Reno+

Onderwerp : PRINCIPE DETAILS NL

Product : SlimFix®Reno+ Dakelementen

Detail : **6**

Versie : 1.1

Schaal : 1:5

Formaat : A4

IsoBouw Systems bv  
 Postbus 1, 5710 AA Someren  
 Kanaalstraat 107, 5711 EG Someren  
 Telefoon : 0493-498111  
 Fax : 0493-495971  
 Website : [www.isobouw.nl/slimfix\\_reno+](http://www.isobouw.nl/slimfix_reno+)  
 Email : [info@isobouw.nl](mailto:info@isobouw.nl)



**Innovatie in isolatie**

IsoBouw Systems bv • Postbus 1 • NL-5710 AA Someren • Tel.: +31 (0)493 - 49 81 11 • Fax: +31 (0)493 - 49 59 71 • E-mail: info@isobouw.nl

[www.isobouw.nl](http://www.isobouw.nl)

**IsoBouw**

**Innovatie in isolatie**